




NEUBAU BAHNHOFSAREAL BREMGARTEN

21.02.2022

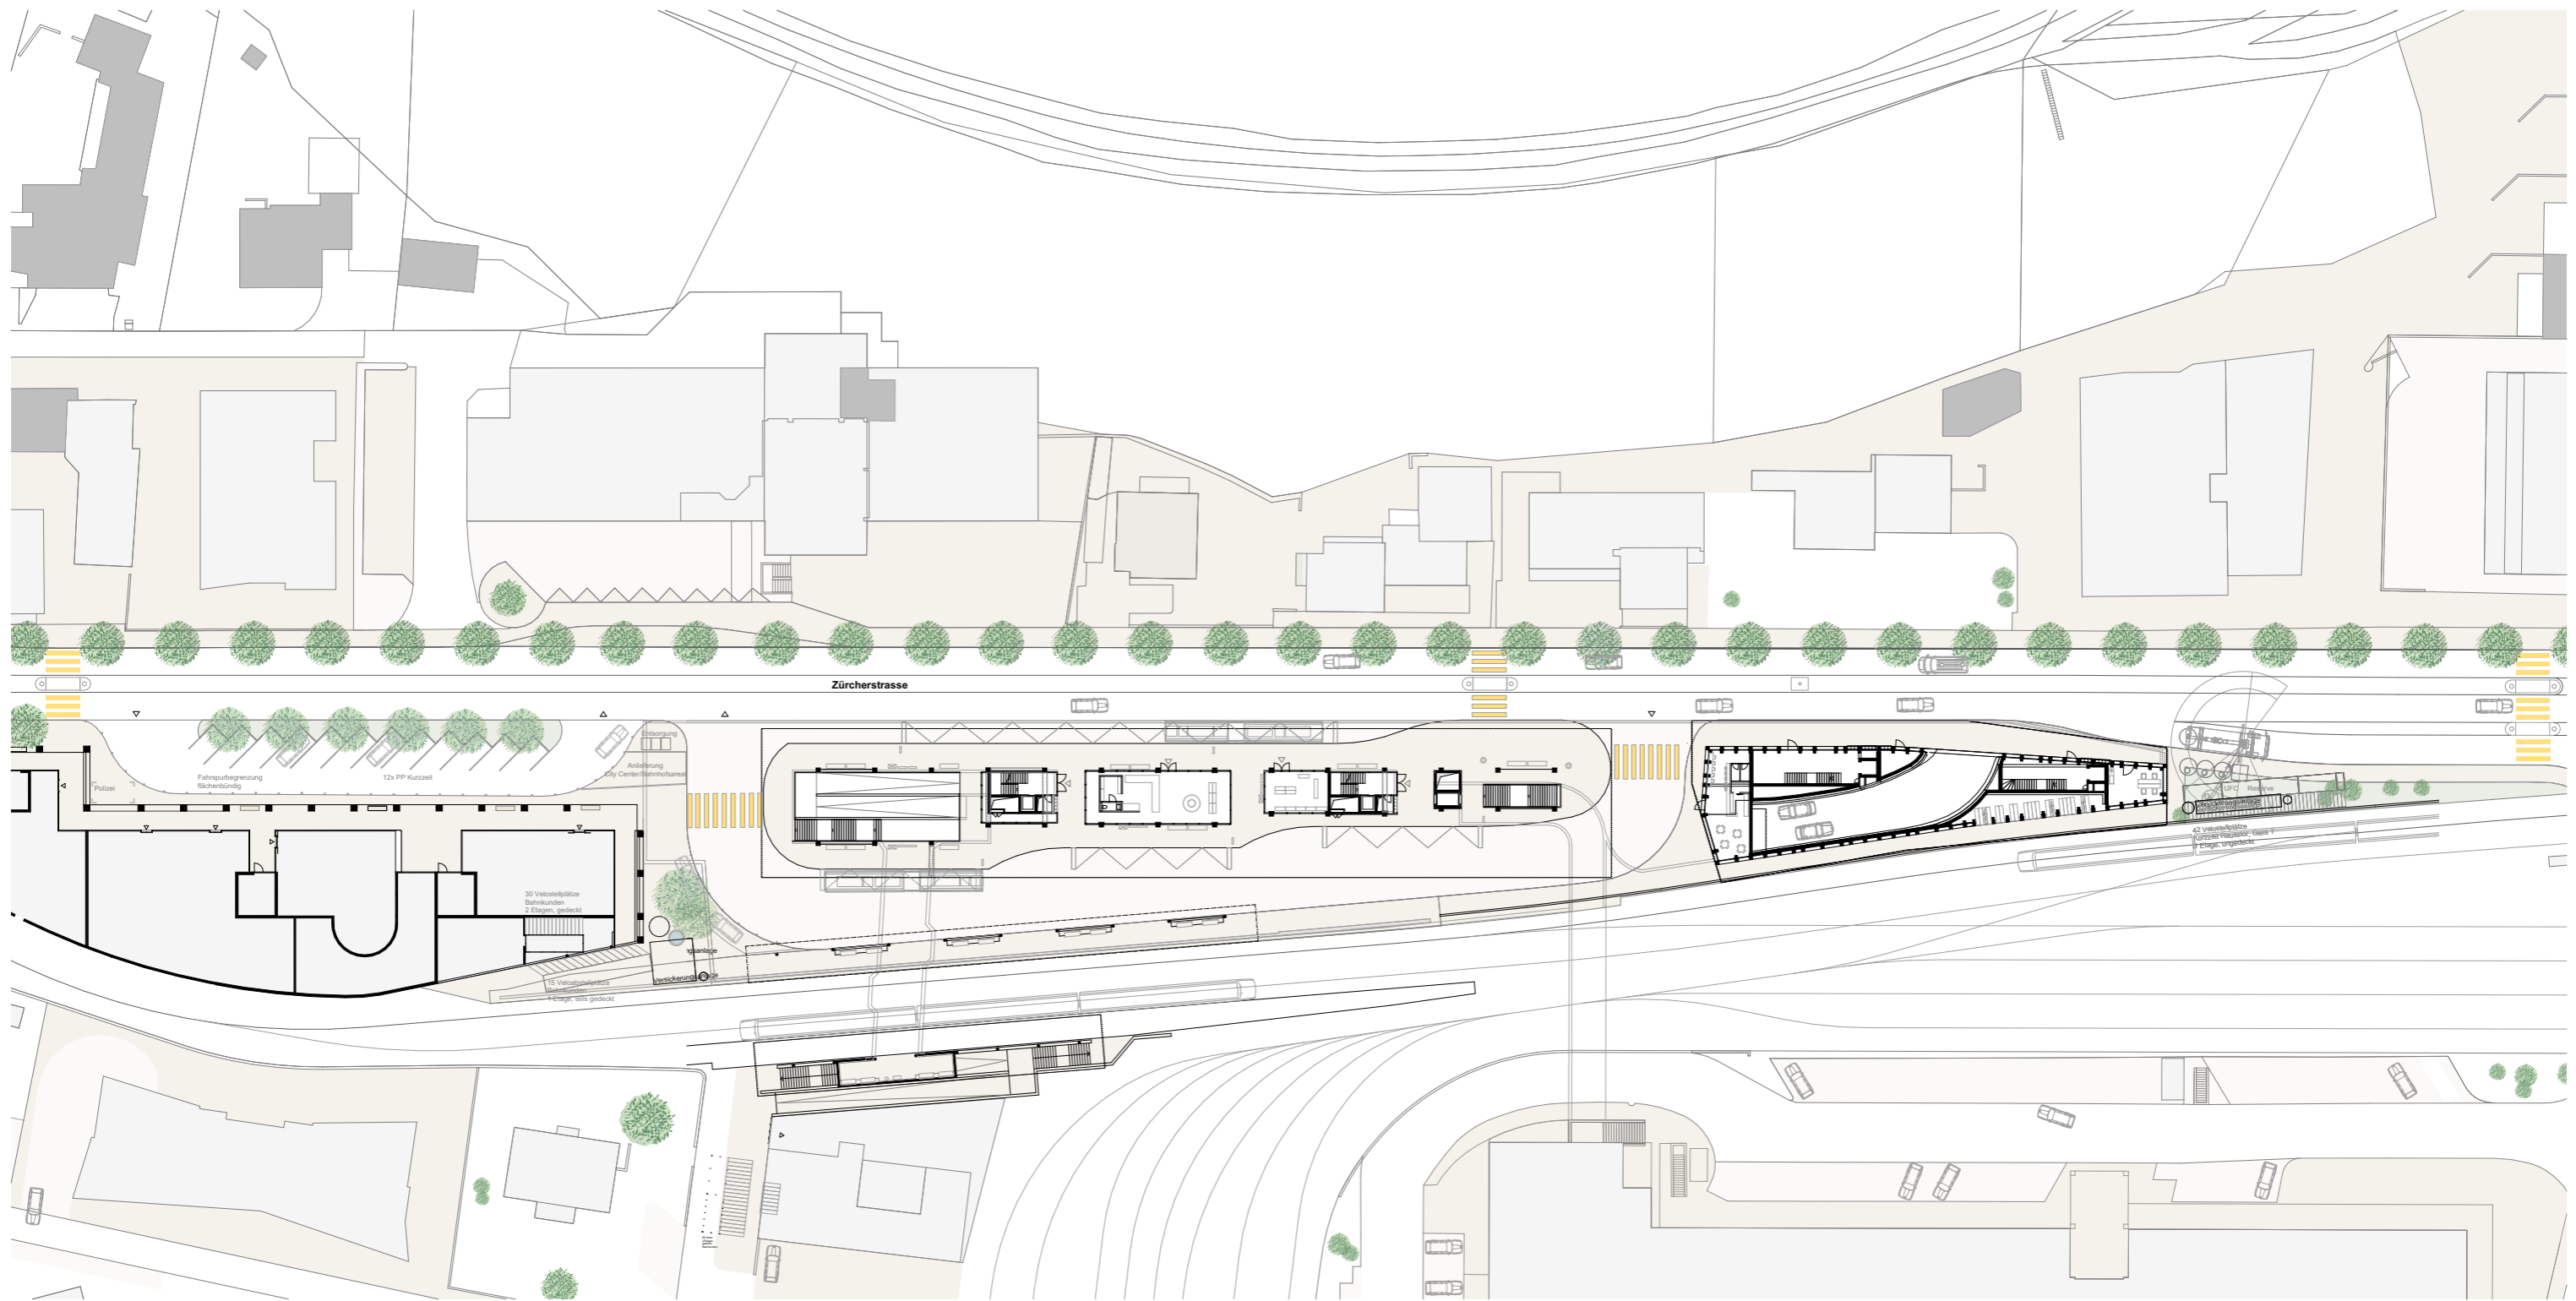

Neubau Bahnhofsareal Bremgarten
 Aargau Verkehr AG (AVA), 5000 Aarau


Umgebungsplan

Schneider & Schneider Architekten ETH BSA SIA AG, 5000 Aarau



Masstab 1:750



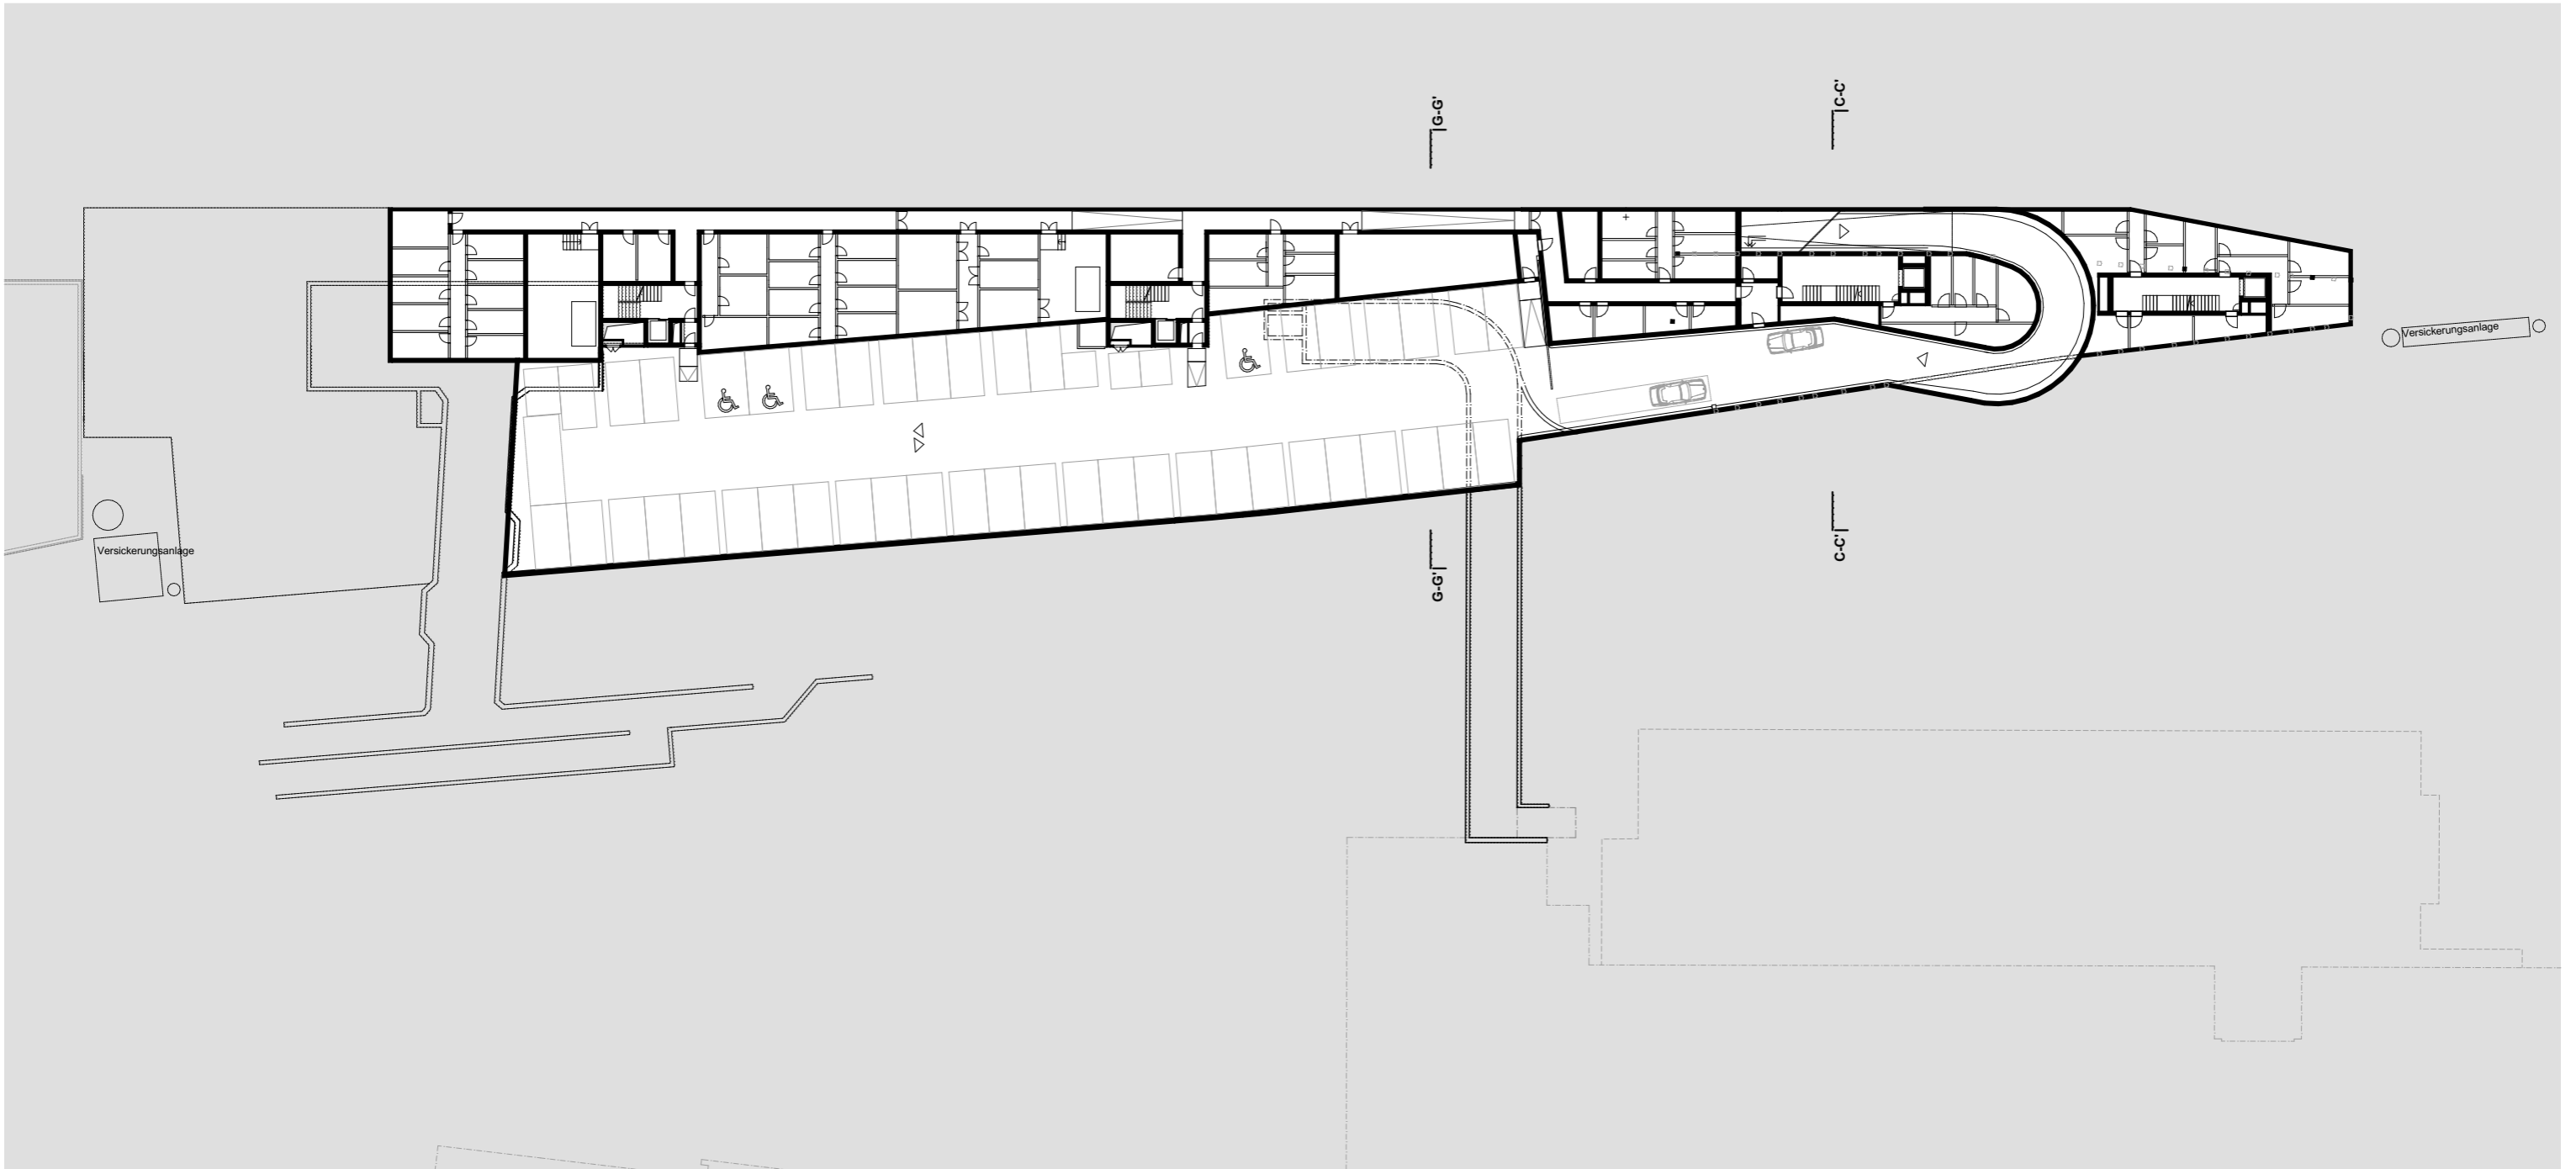

Neubau Bahnhofsareal Bremgarten
Aargau Verkehr AG (AVA), 5000 Aarau


2. Untergeschoss - Gesamtareal

Schneider & Schneider Architekten ETH BSA SIA AG, 5000 Aarau



Masstab 1:500



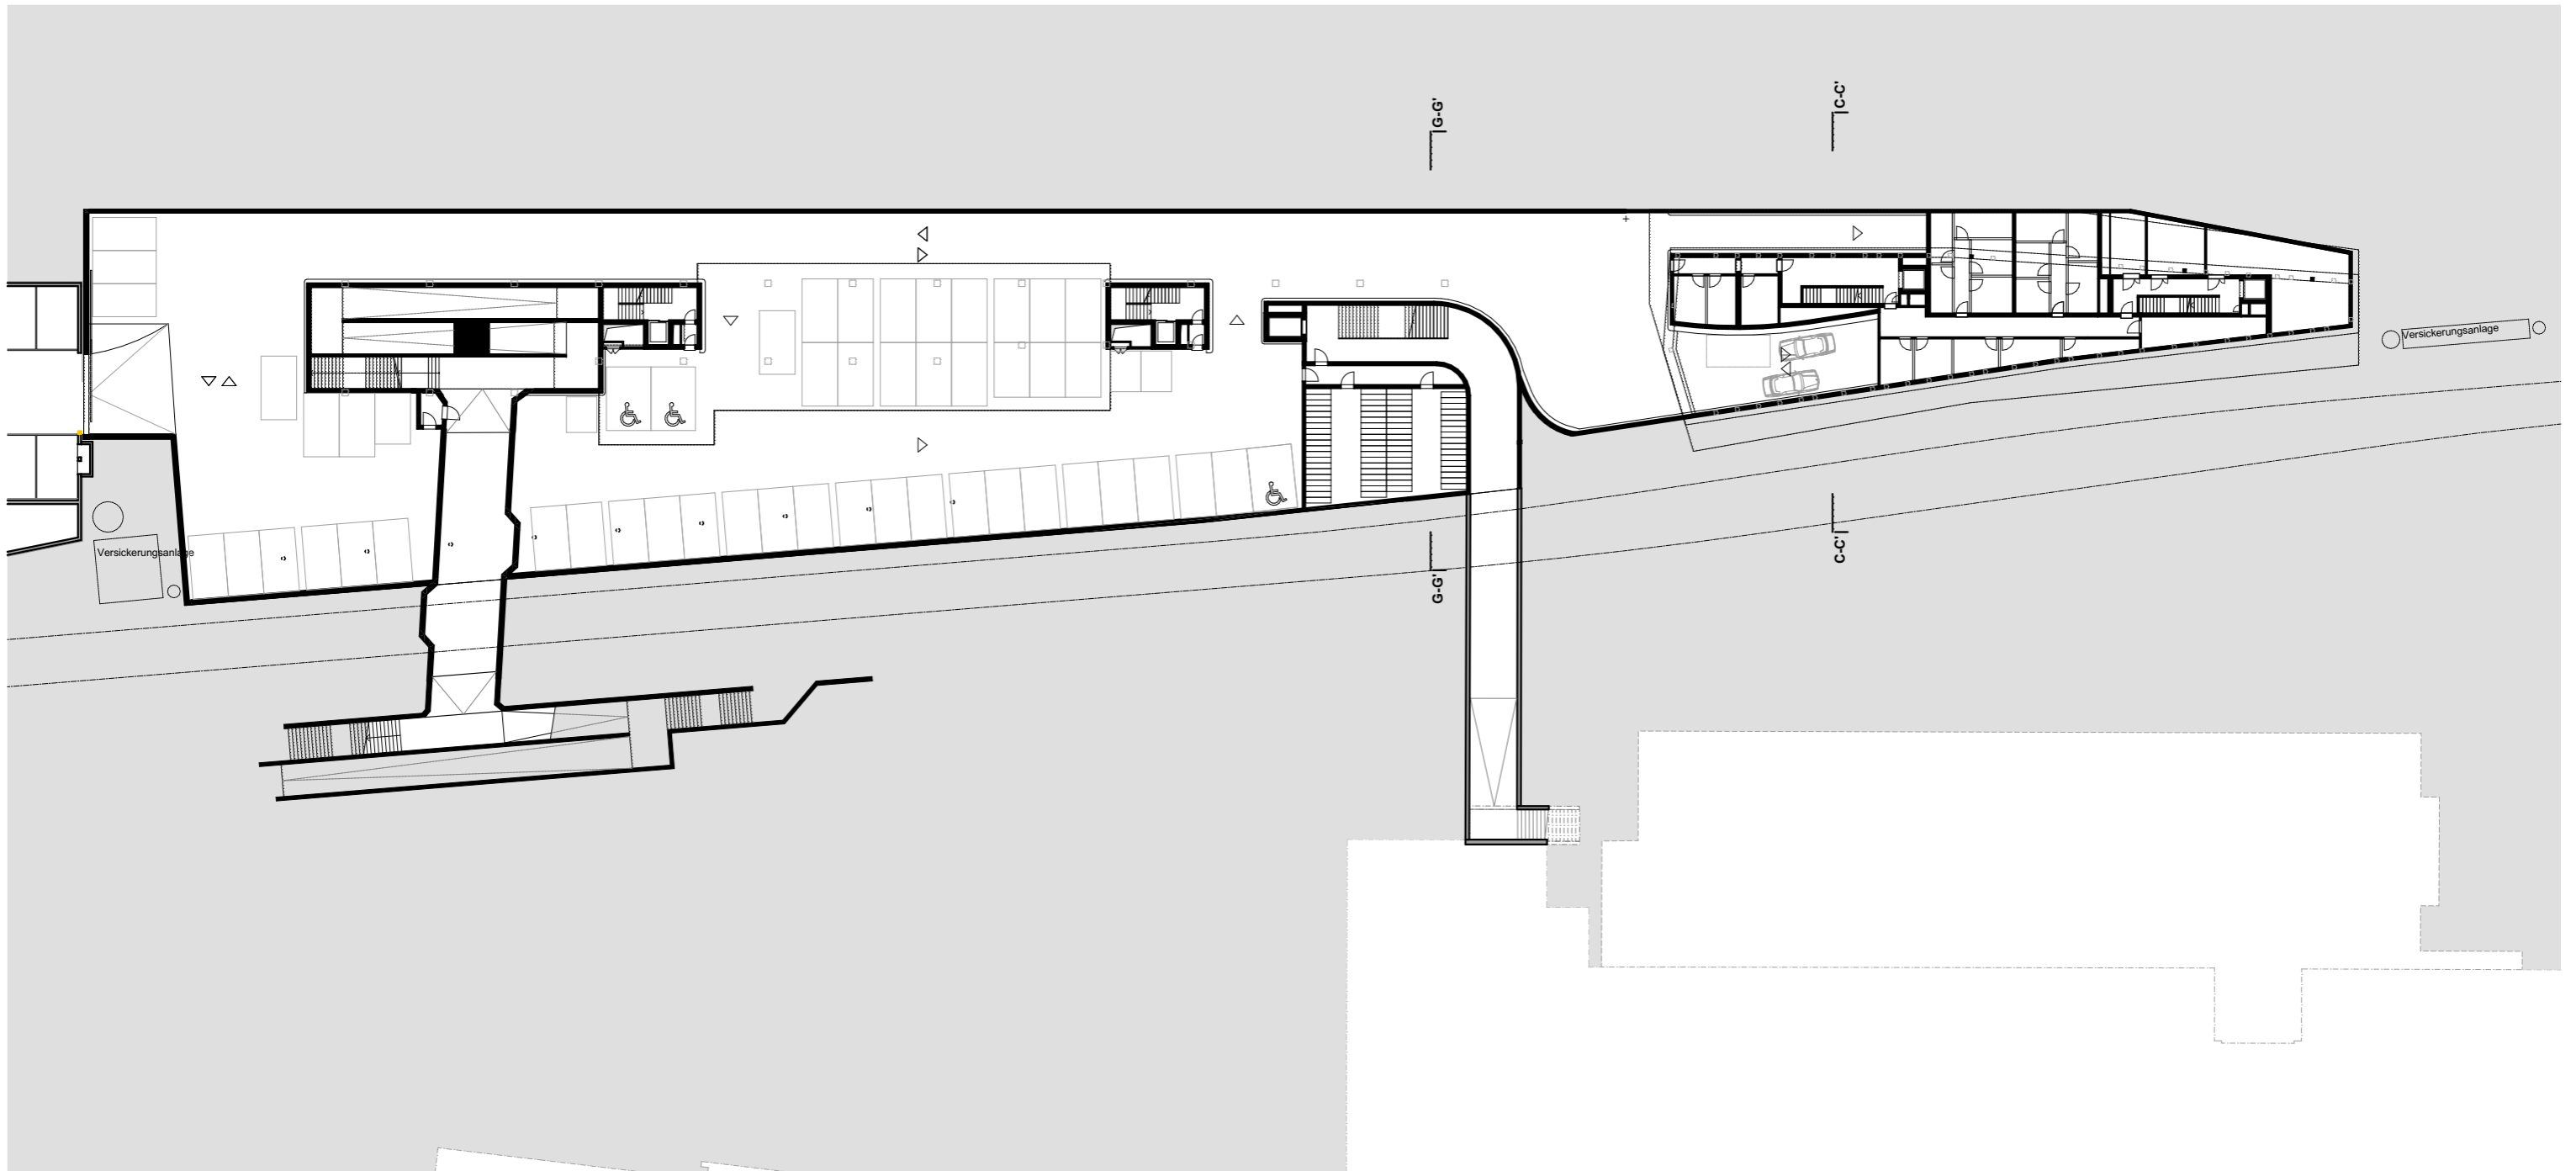


Neubau Bahnhofsareal Bremgarten
 Aargau Verkehr AG (AVA), 5000 Aarau

1. Untergeschoss - Gesamtareal

Schneider & Schneider Architekten ETH BSA SIA AG, 5000 Aarau



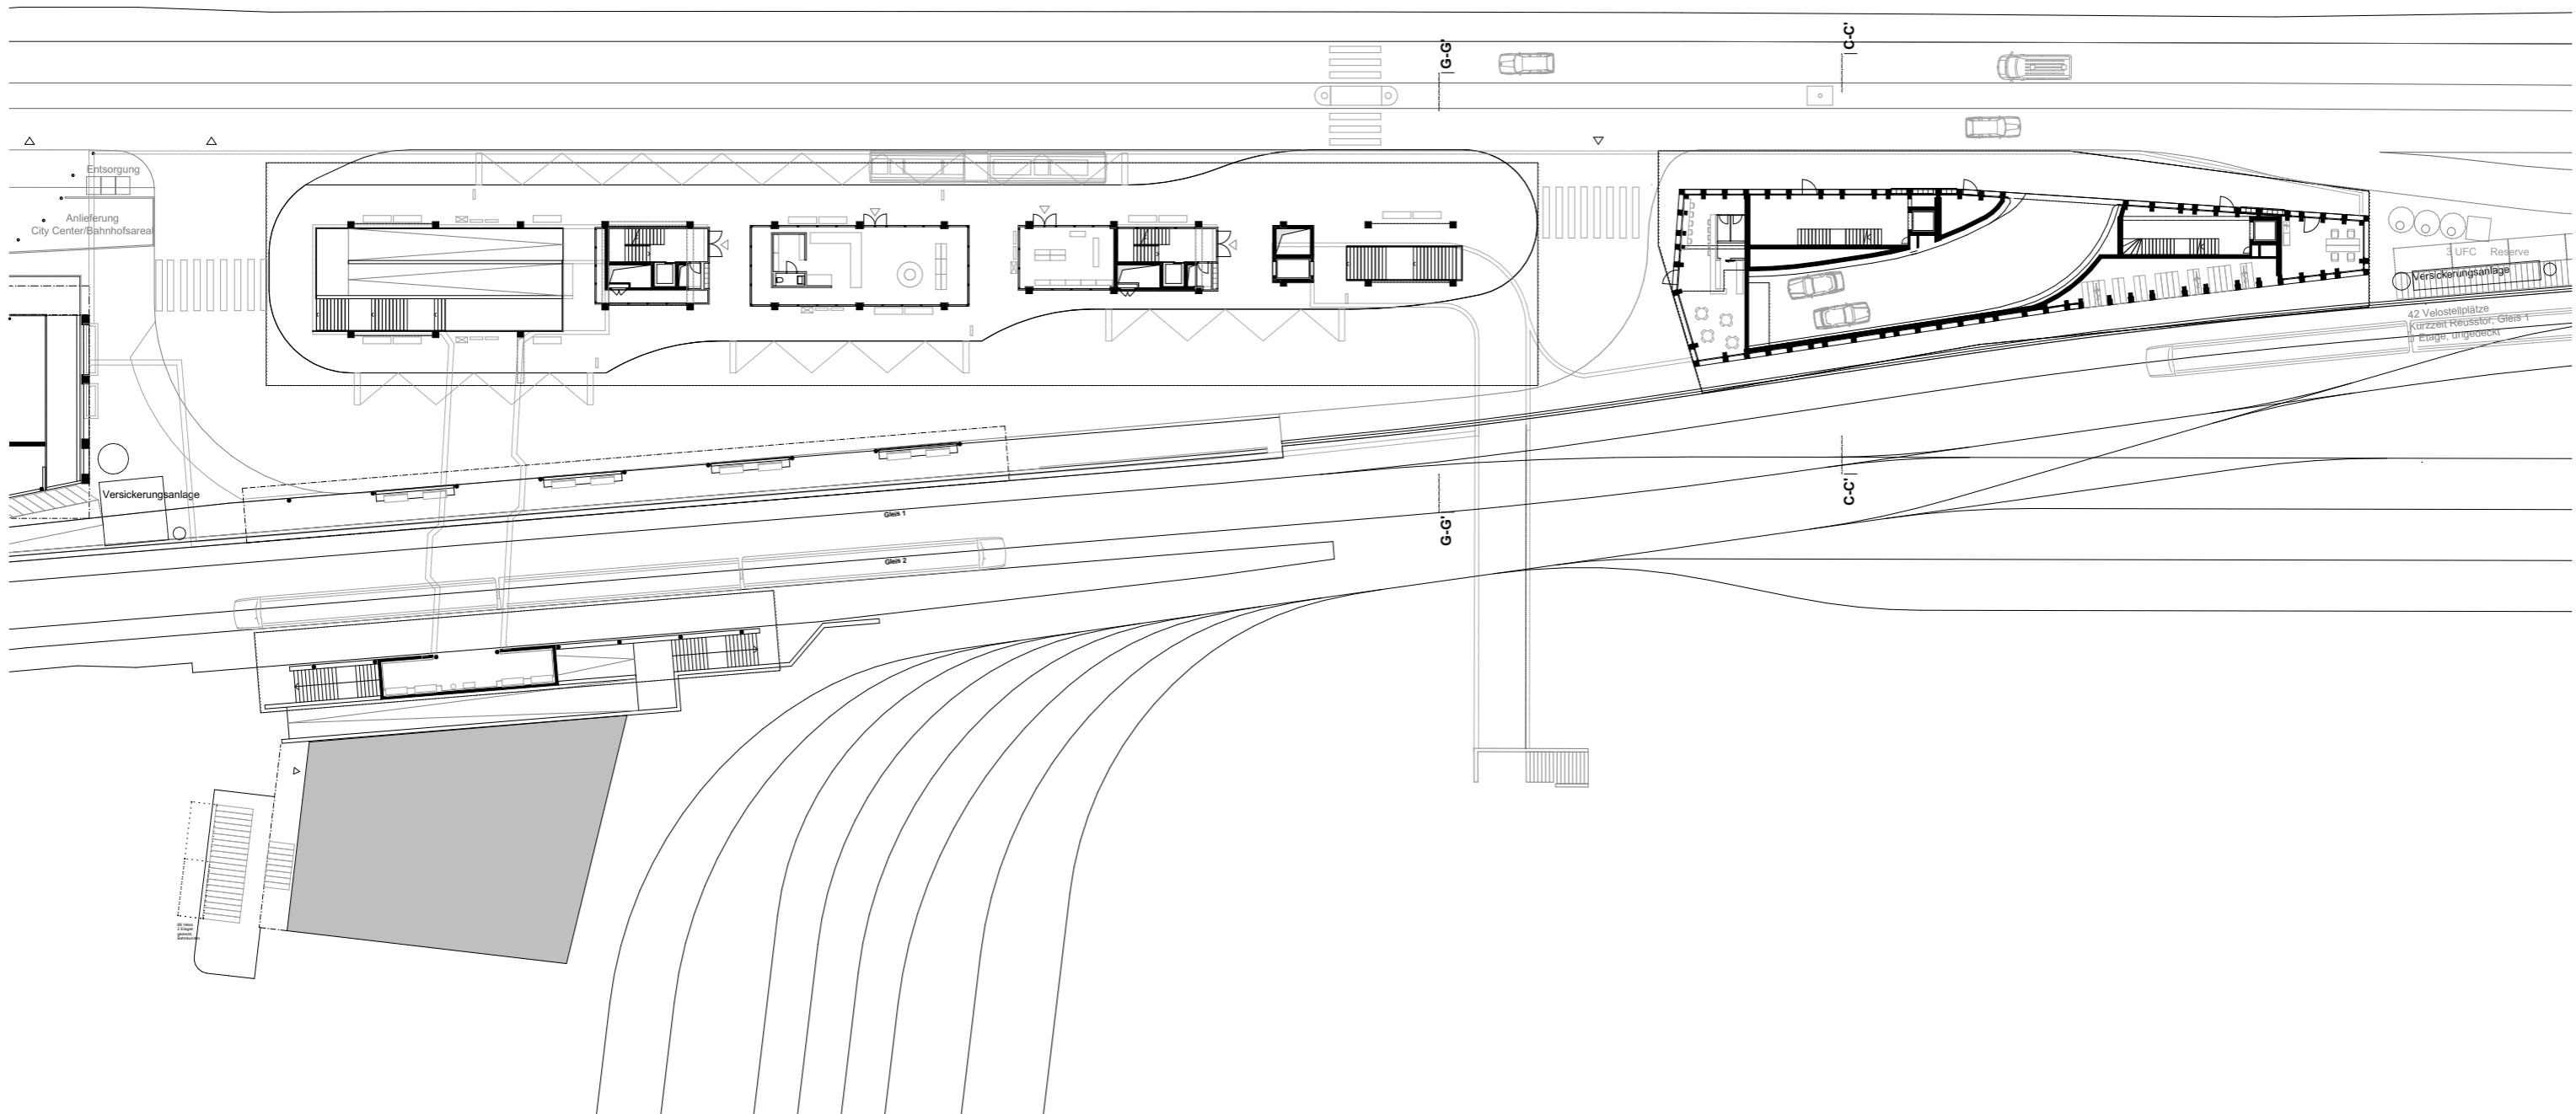


Neubau Bahnhofsareal Bremgarten
 Aargau Verkehr AG (AVA), 5000 Aarau

Erdgeschoss - Gesamtareal

Schneider & Schneider Architekten ETH BSA SIA AG, 5000 Aarau



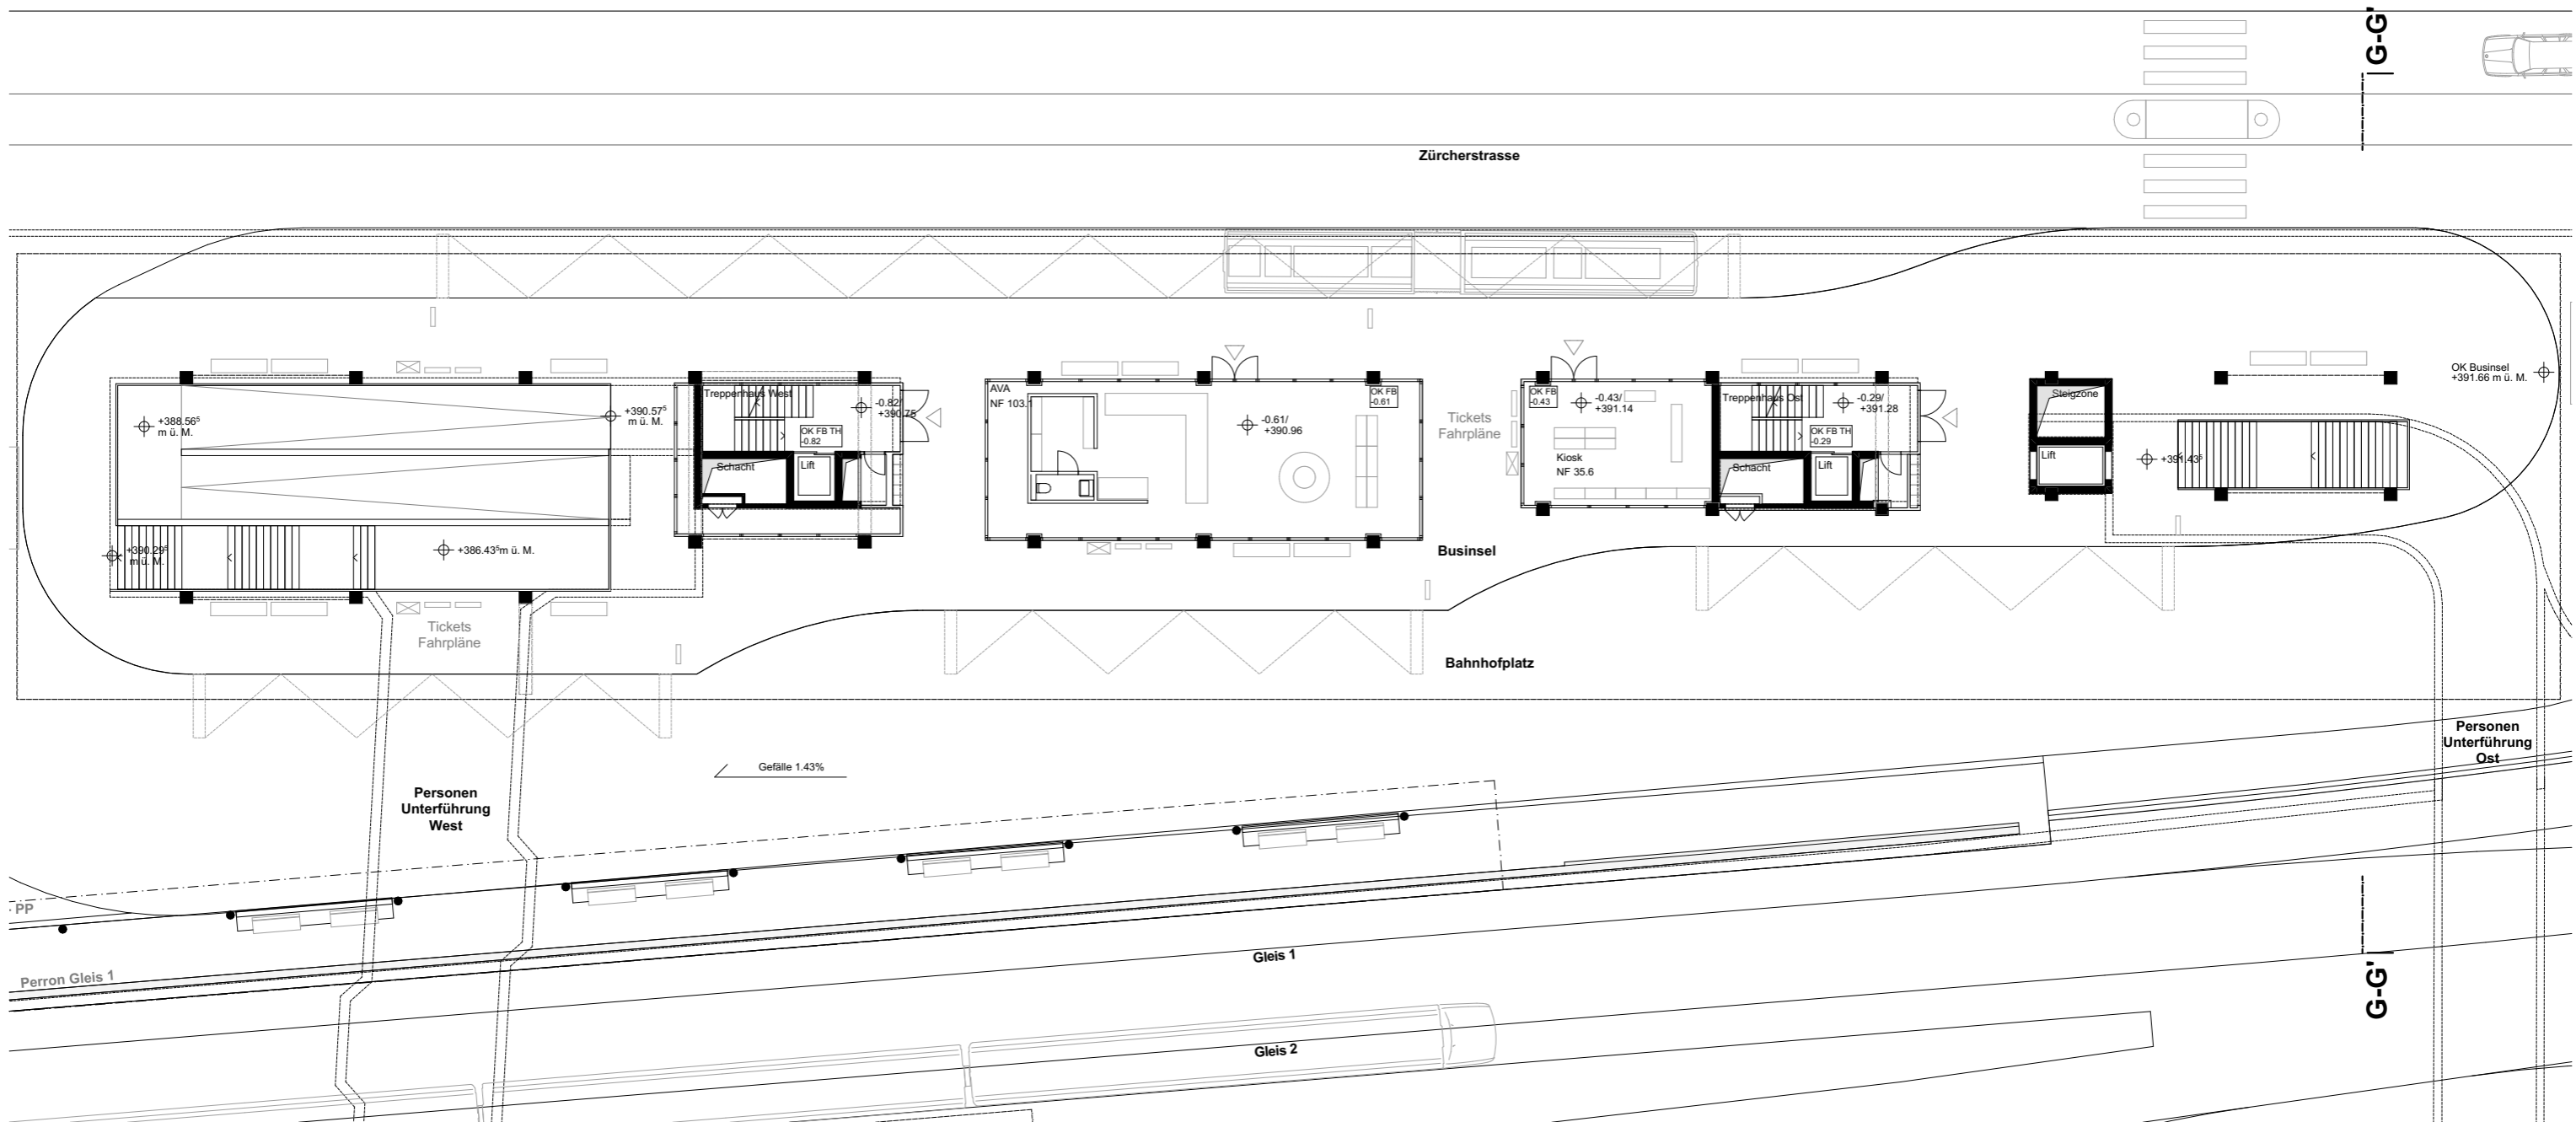

Neubau Bahnhofsareal Bremgarten
 Aargau Verkehr AG (AVA), 5000 Aarau


Erdgeschoss - Gebäude Gleis 1

Schneider & Schneider Architekten ETH BSA SIA AG, 5000 Aarau



WHG 1 3.5 Zimmer HNF 66.0qm
 WHG 2 3.5 Zimmer HNF 65.4qm
 WHG 3 3.5 Zimmer HNF 65.4qm
 WHG 4 1.5 Zimmer HNF 42.4qm
 WHG 5 1.5 Zimmer HNF 42.4qm
 WHG 6 3.5 Zimmer HNF 65.4qm
 WHG 7 1.5 Zimmer HNF 36.5qm
 WHG 8 1.5 Zimmer HNF 36.5qm
 WHG 9 1.5 Zimmer HNF 36.5qm
 WHG 10 1.5 Zimmer HNF 36.5qm
 WHG 11 3.5 Zimmer HNF 65.4qm
 WHG 12 1.5 Zimmer HNF 42.4qm
 WHG 13 1.5 Zimmer HNF 42.4qm
 WHG 14 3.5 Zimmer HNF 65.4qm
 WHG 15 3.5 Zimmer HNF 65.4qm
 WHG 16 3.5 Zimmer HNF 66.0qm

G-G'

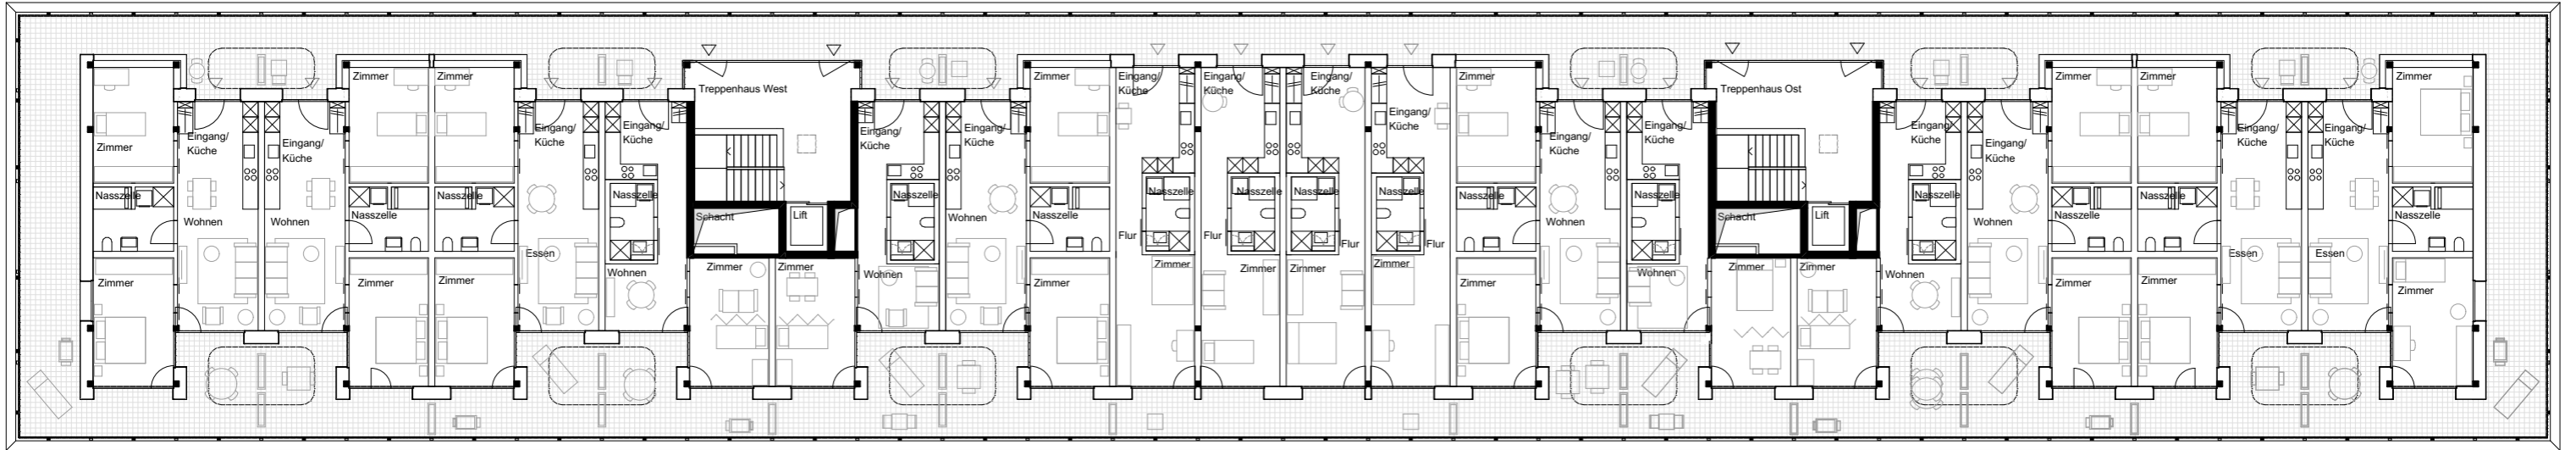


G-G'

Neubau Bahnhofsareal Bremgarten
Aargau Verkehr AG (AVA), 5000 Aarau

2. Obergeschoss - Gebäude Gleis 1

Schneider & Schneider Architekten ETH BSA SIA AG, 5000 Aarau



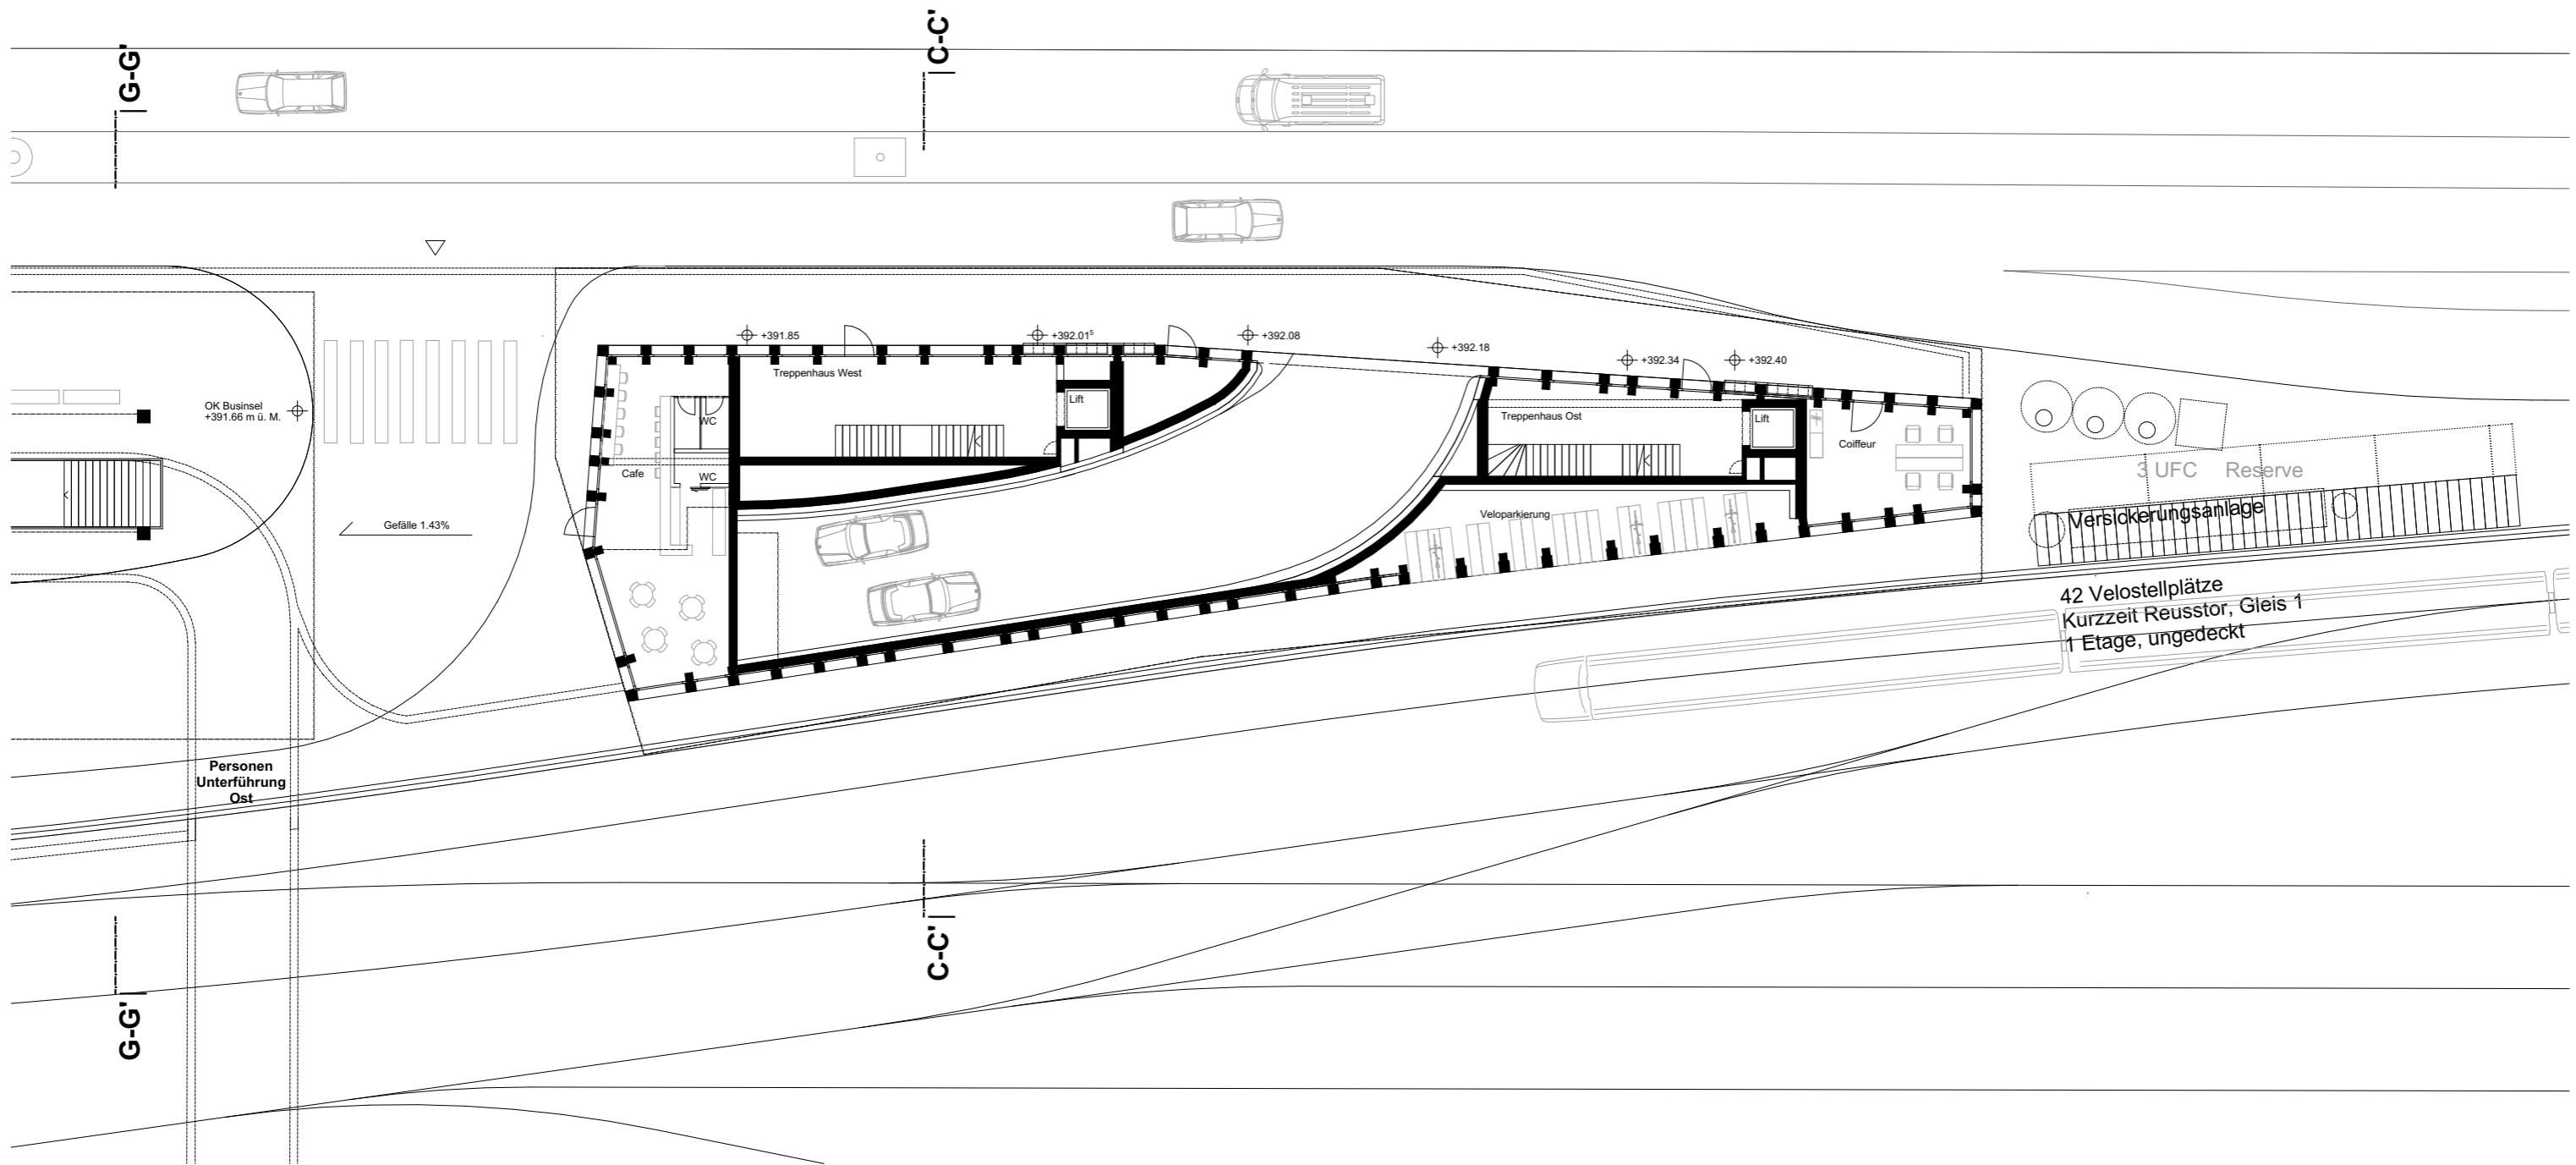


Neubau Bahnhofsareal Bremgarten
 Aargau Verkehr AG (AVA), 5000 Aarau

Erdgeschoss - Gebäude Reusstor

Schneider & Schneider Architekten ETH BSA SIA AG, 5000 Aarau




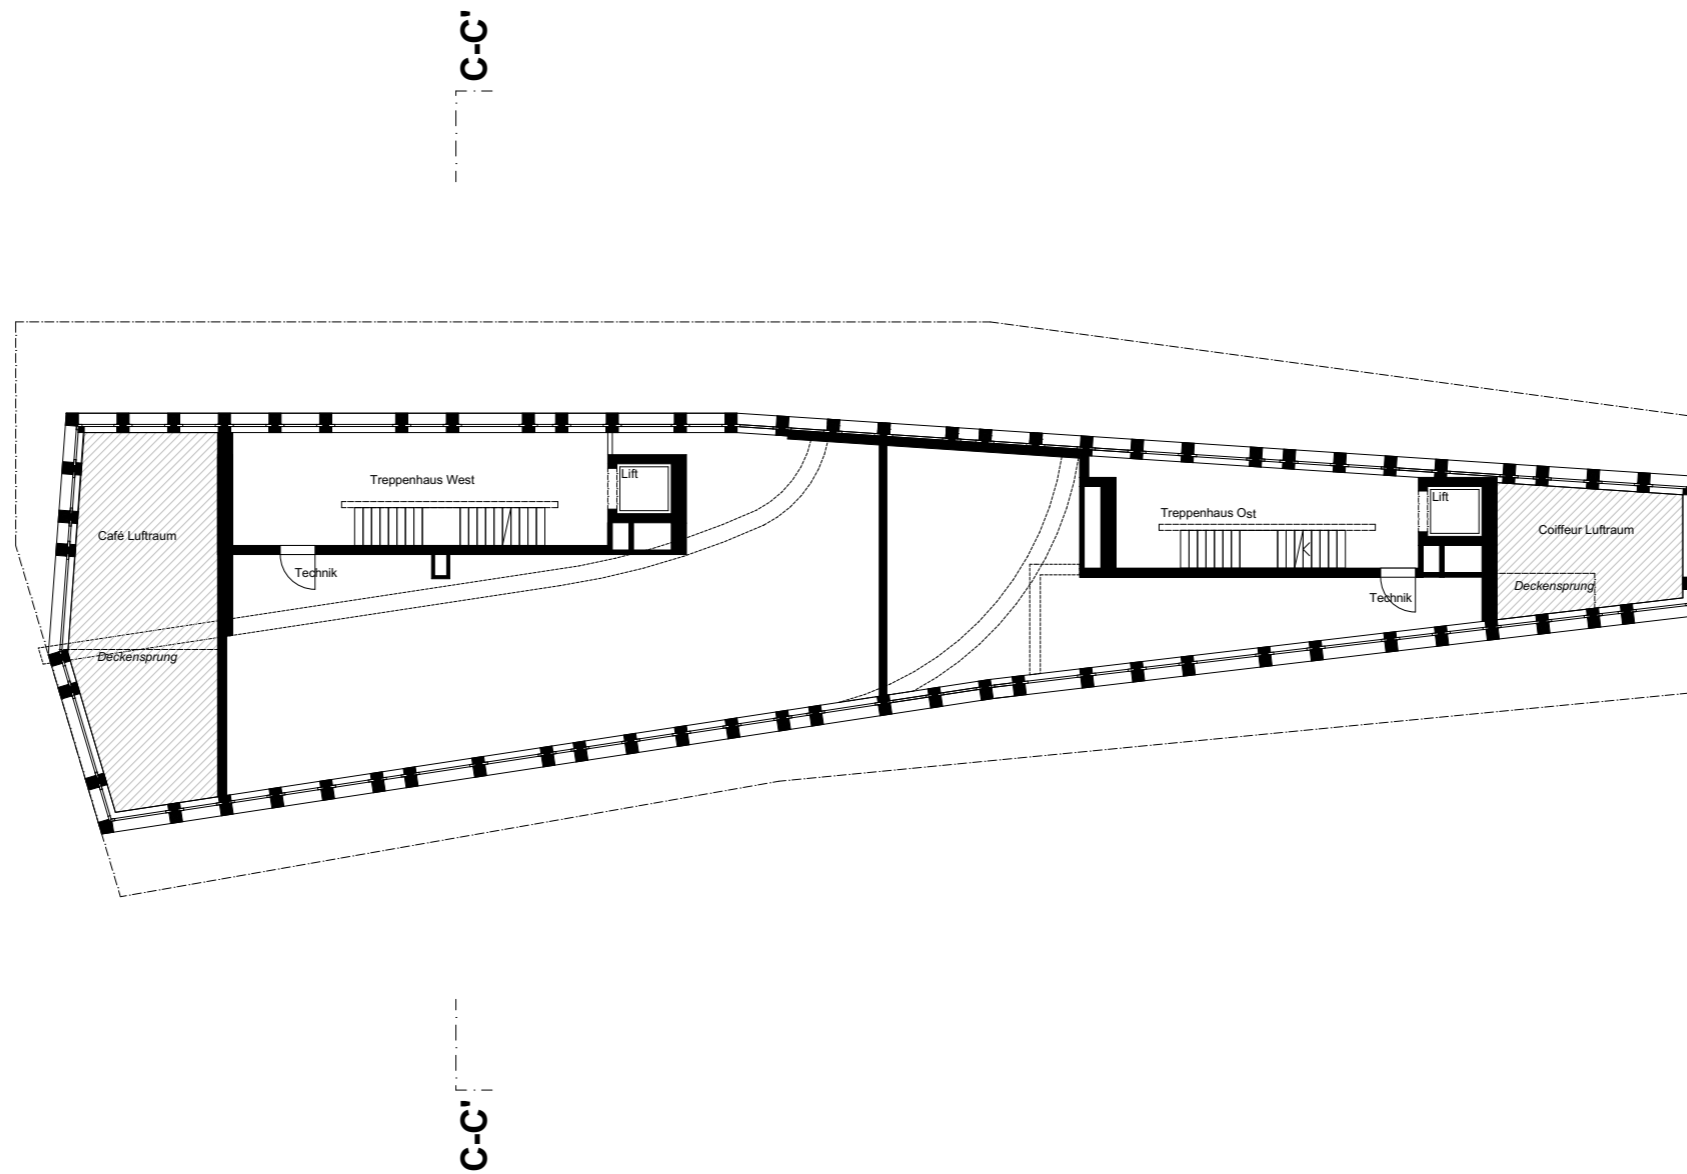


Neubau Bahnhofsareal Bremgarten
 Aargau Verkehr AG (AVA), 5000 Aarau

1. Obergeschoss - Gebäude Reusstor

Schneider & Schneider Architekten ETH BSA SIA AG, 5000 Aarau

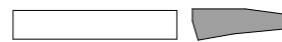

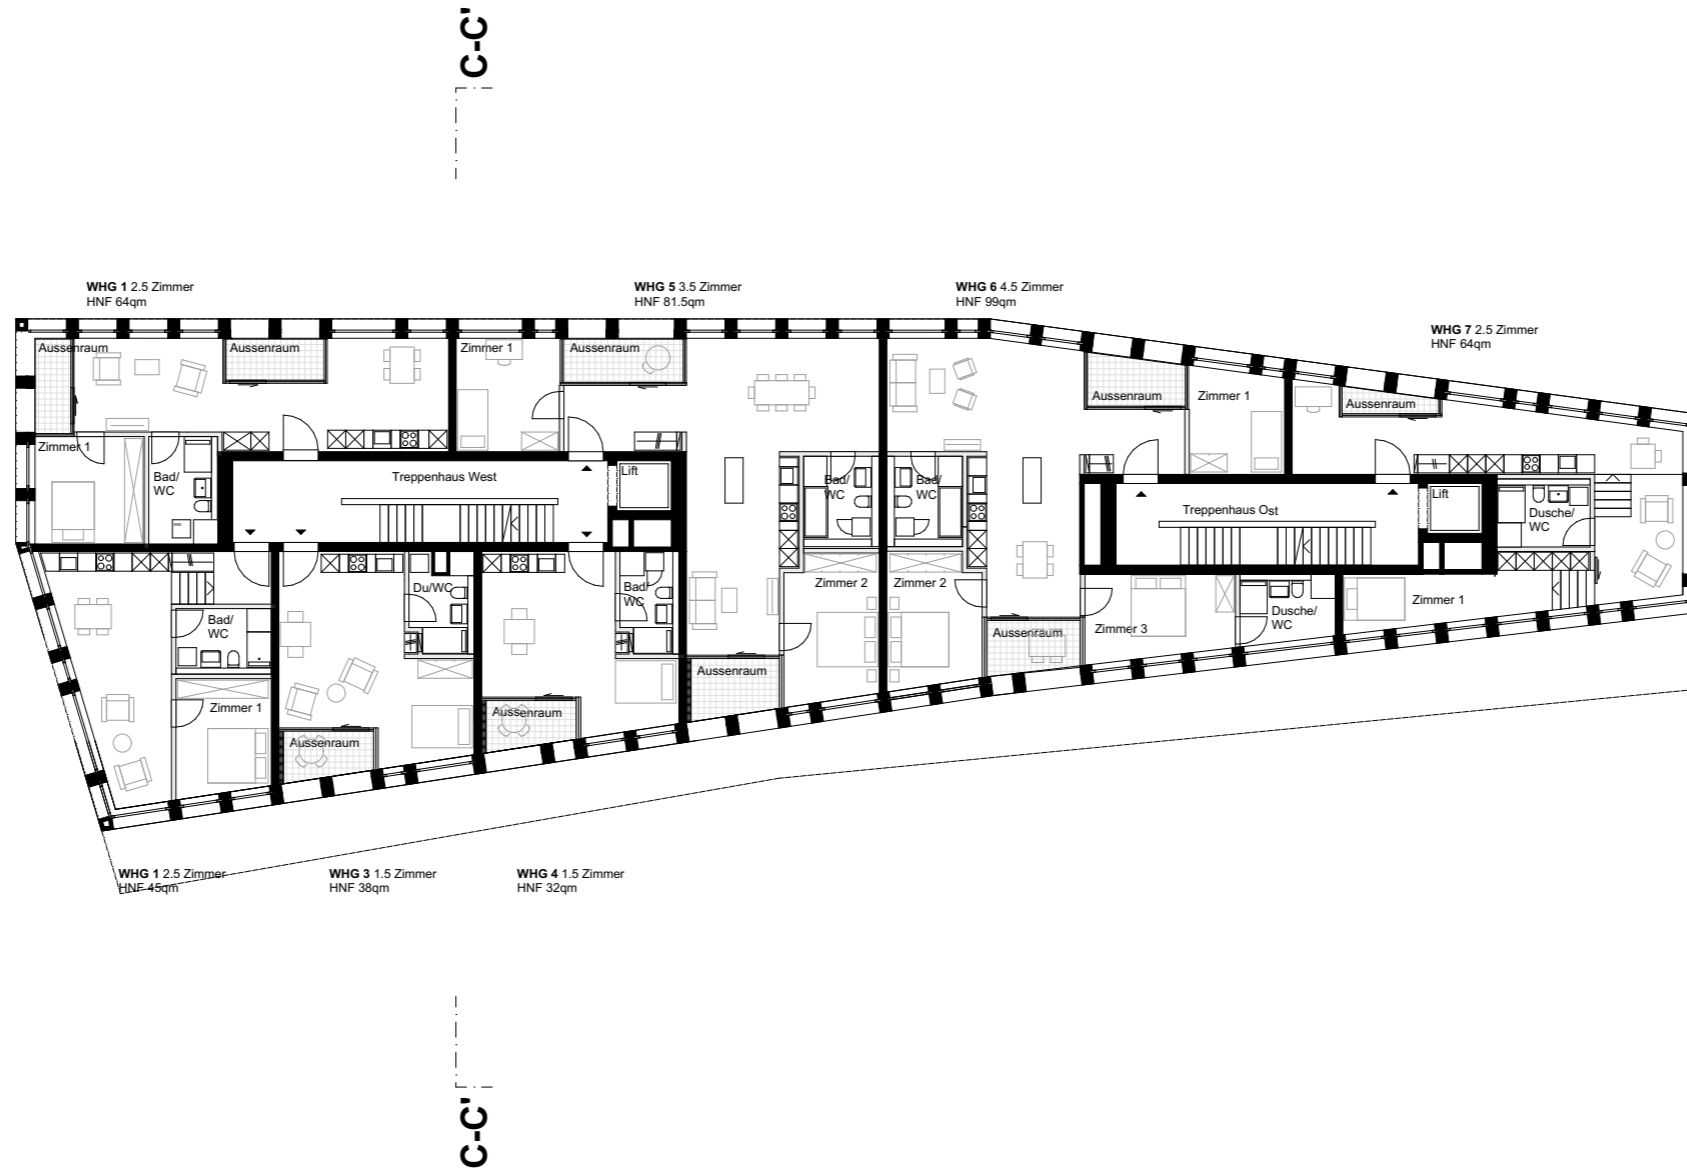


Neubau Bahnhofsareal Bremgarten
 Aargau Verkehr AG (AVA), 5000 Aarau

2. Obergeschoss - Gebäude Reusstor

Schneider & Schneider Architekten ETH BSA SIA AG, 5000 Aarau




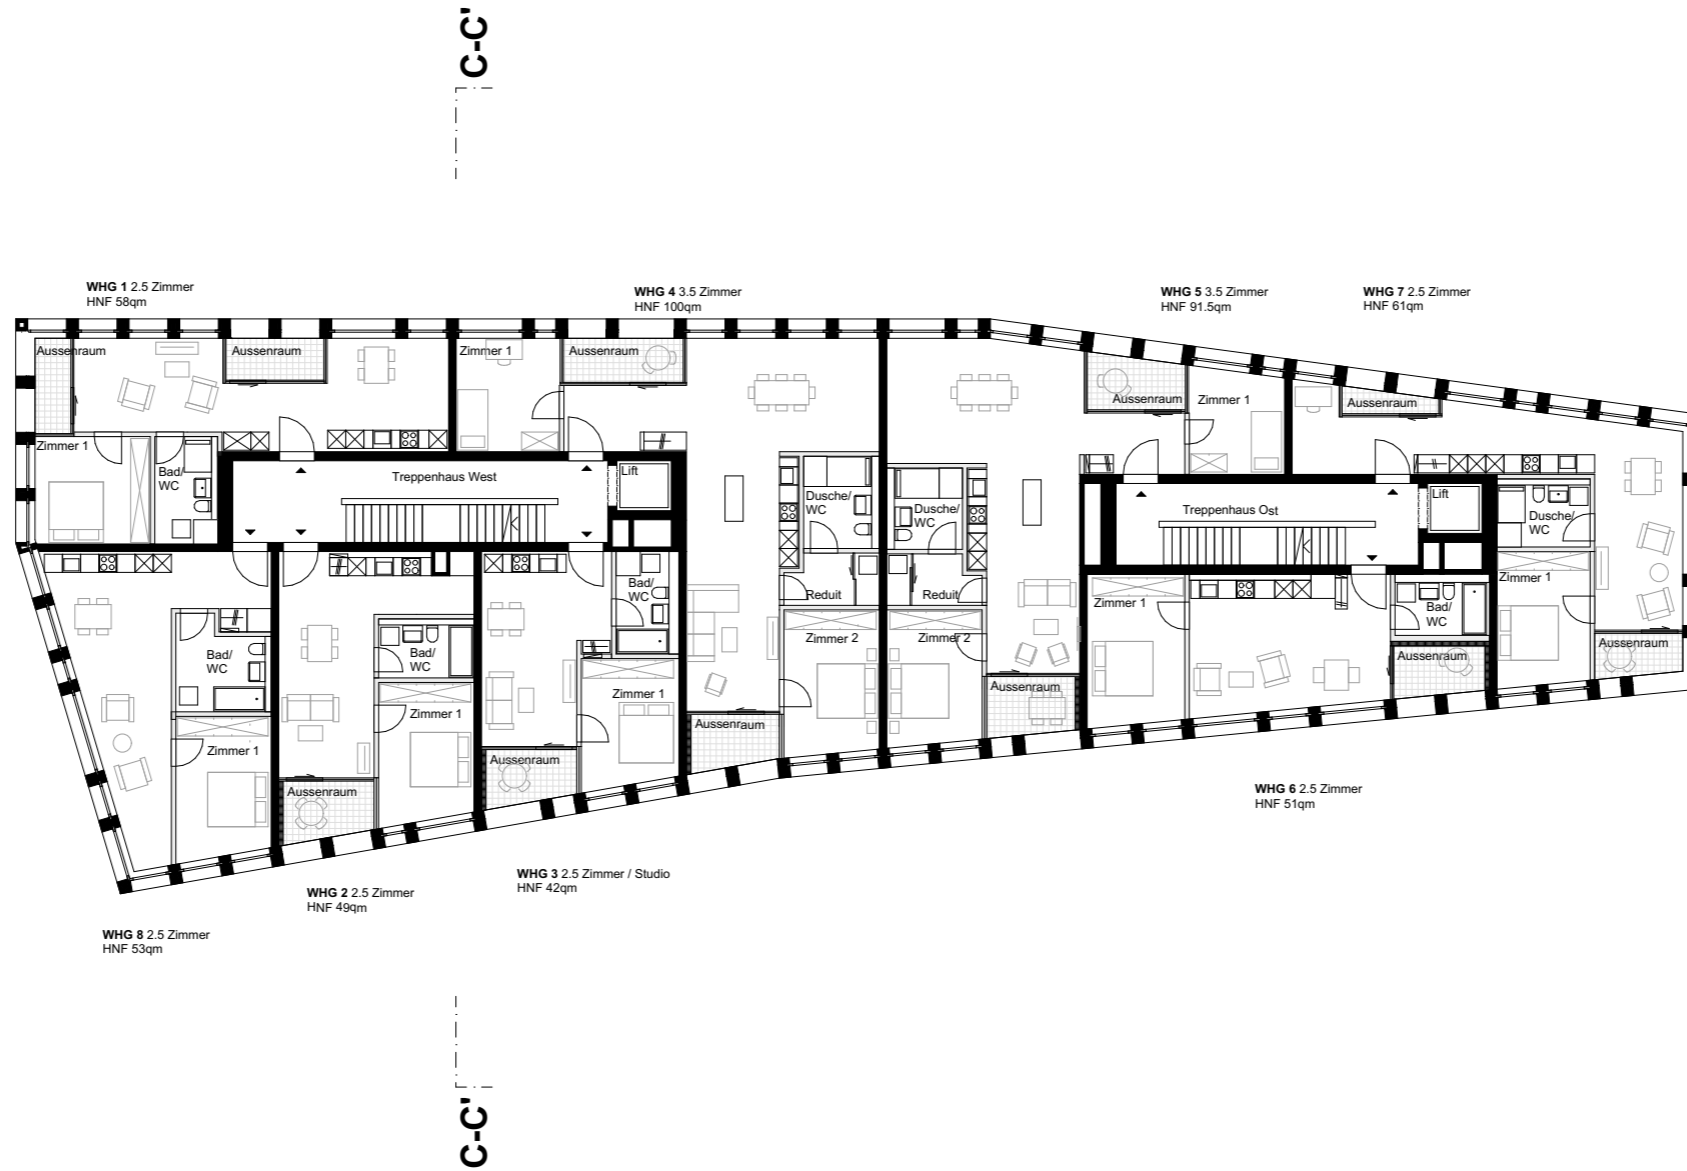


Neubau Bahnhofsareal Bremgarten
Aargau Verkehr AG (AVA), 5000 Aarau

3./4./5. Obergeschoss - Gebäude Reusstor

Schneider & Schneider Architekten ETH BSA SIA AG, 5000 Aarau

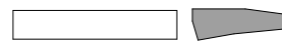


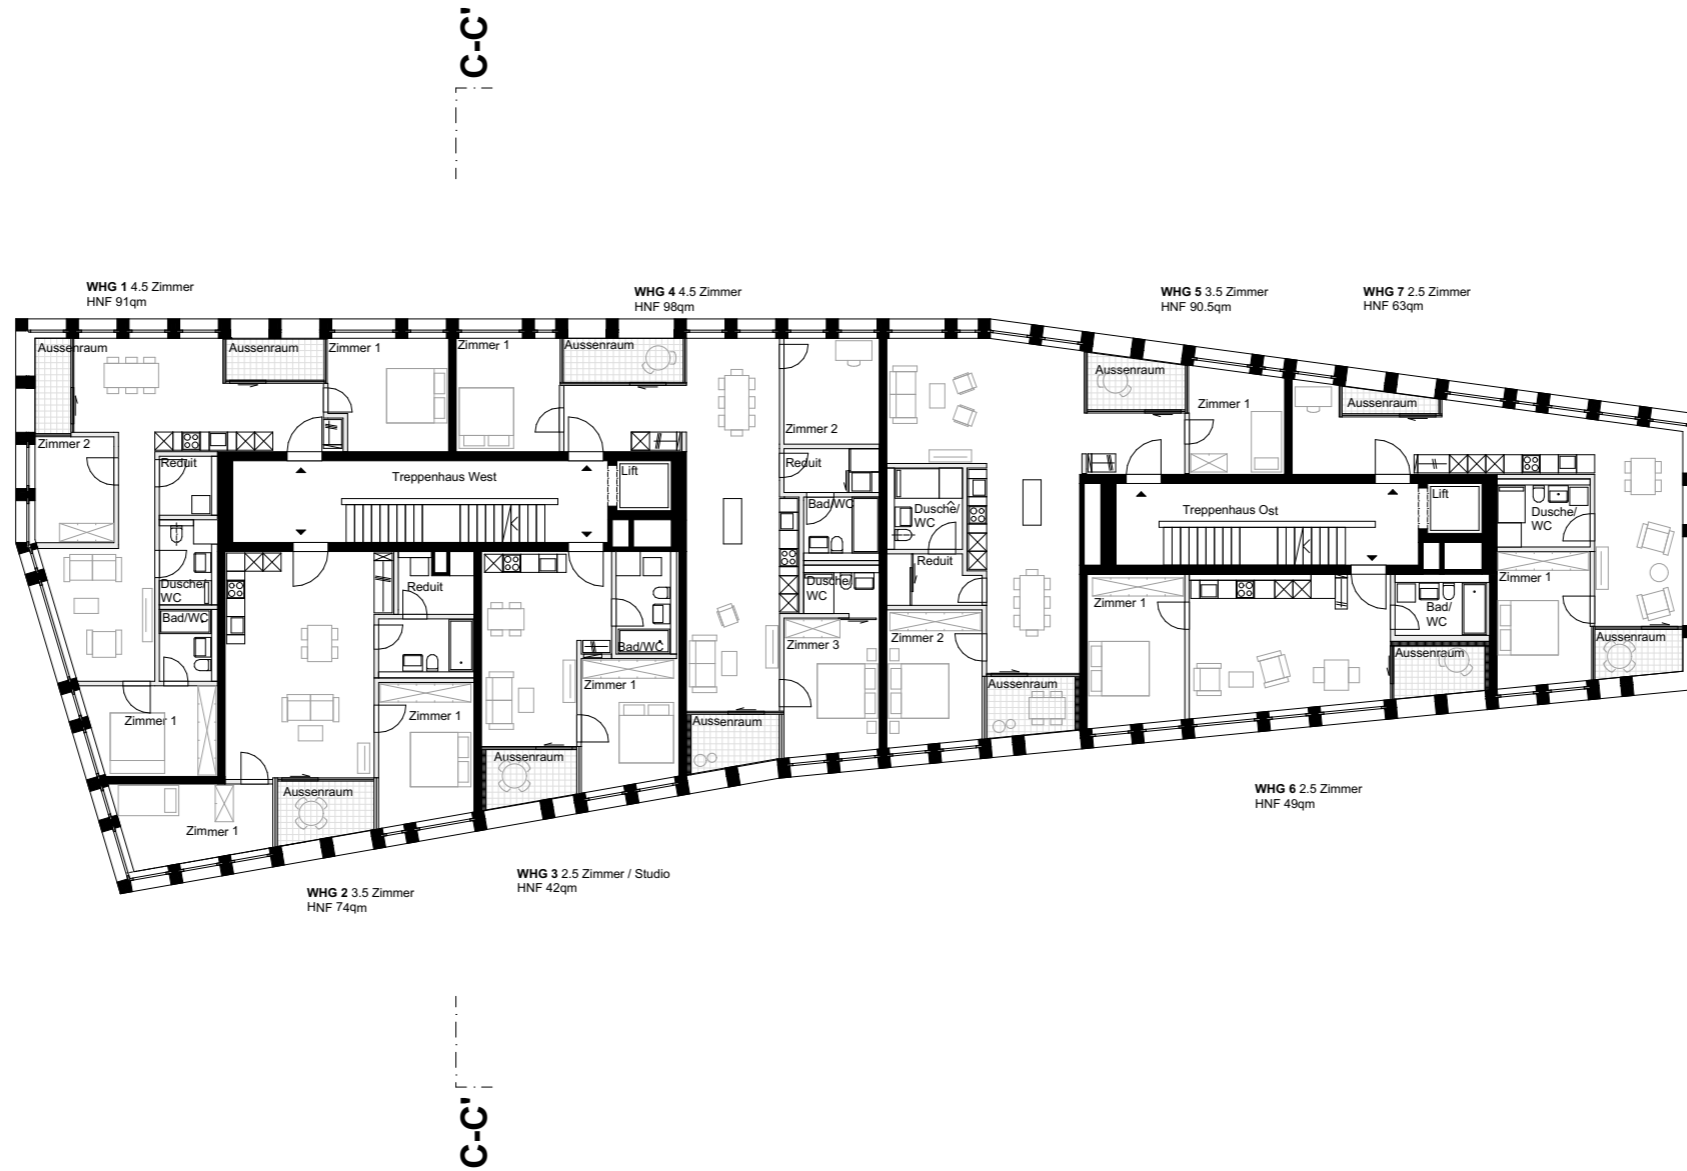


Neubau Bahnhofsareal Bremgarten
Aargau Verkehr AG (AVA), 5000 Aarau

6./7. Obergeschoss - Gebäude Reusstor

Schneider & Schneider Architekten ETH BSA SIA AG, 5000 Aarau

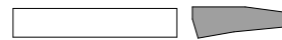

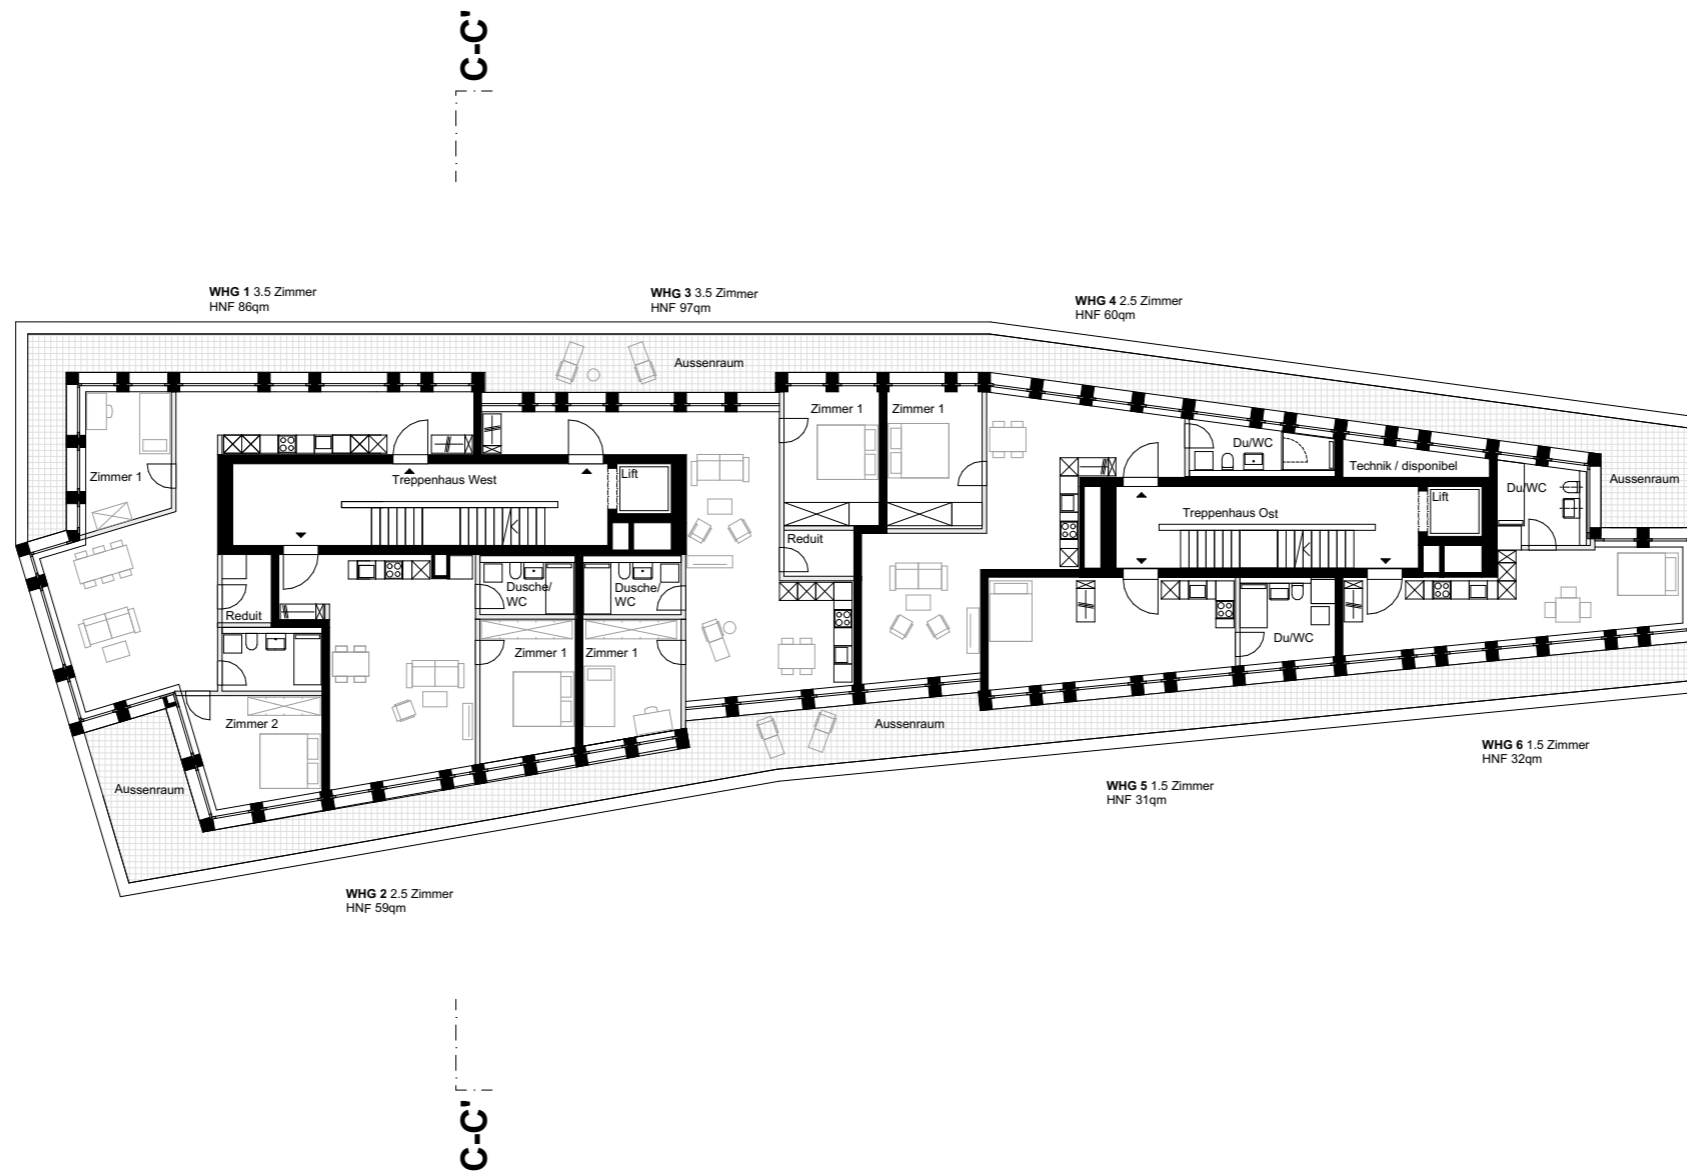


Neubau Bahnhofsareal Bremgarten
Aargau Verkehr AG (AVA), 5000 Aarau


8. Obergeschoss - Gebäude Reusstor

Schneider & Schneider Architekten ETH BSA SIA AG, 5000 Aarau



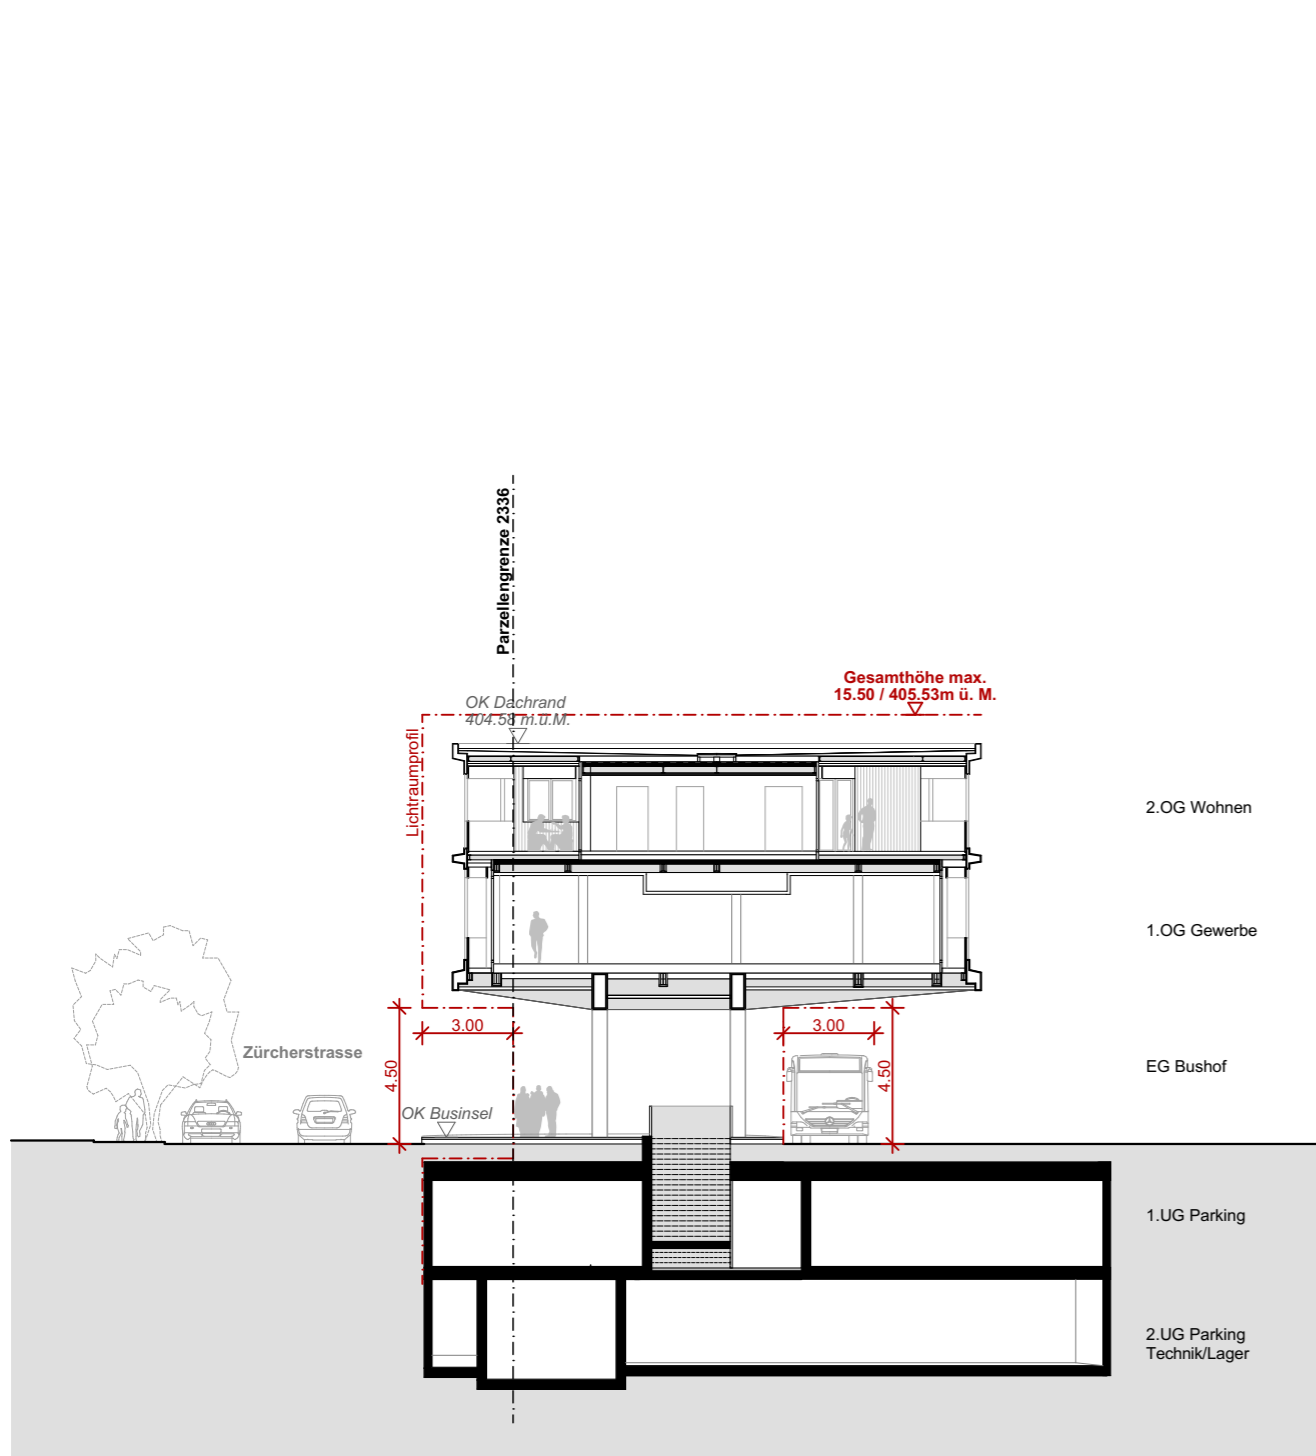


Querschnitt GG' Gebäude Gleis 1

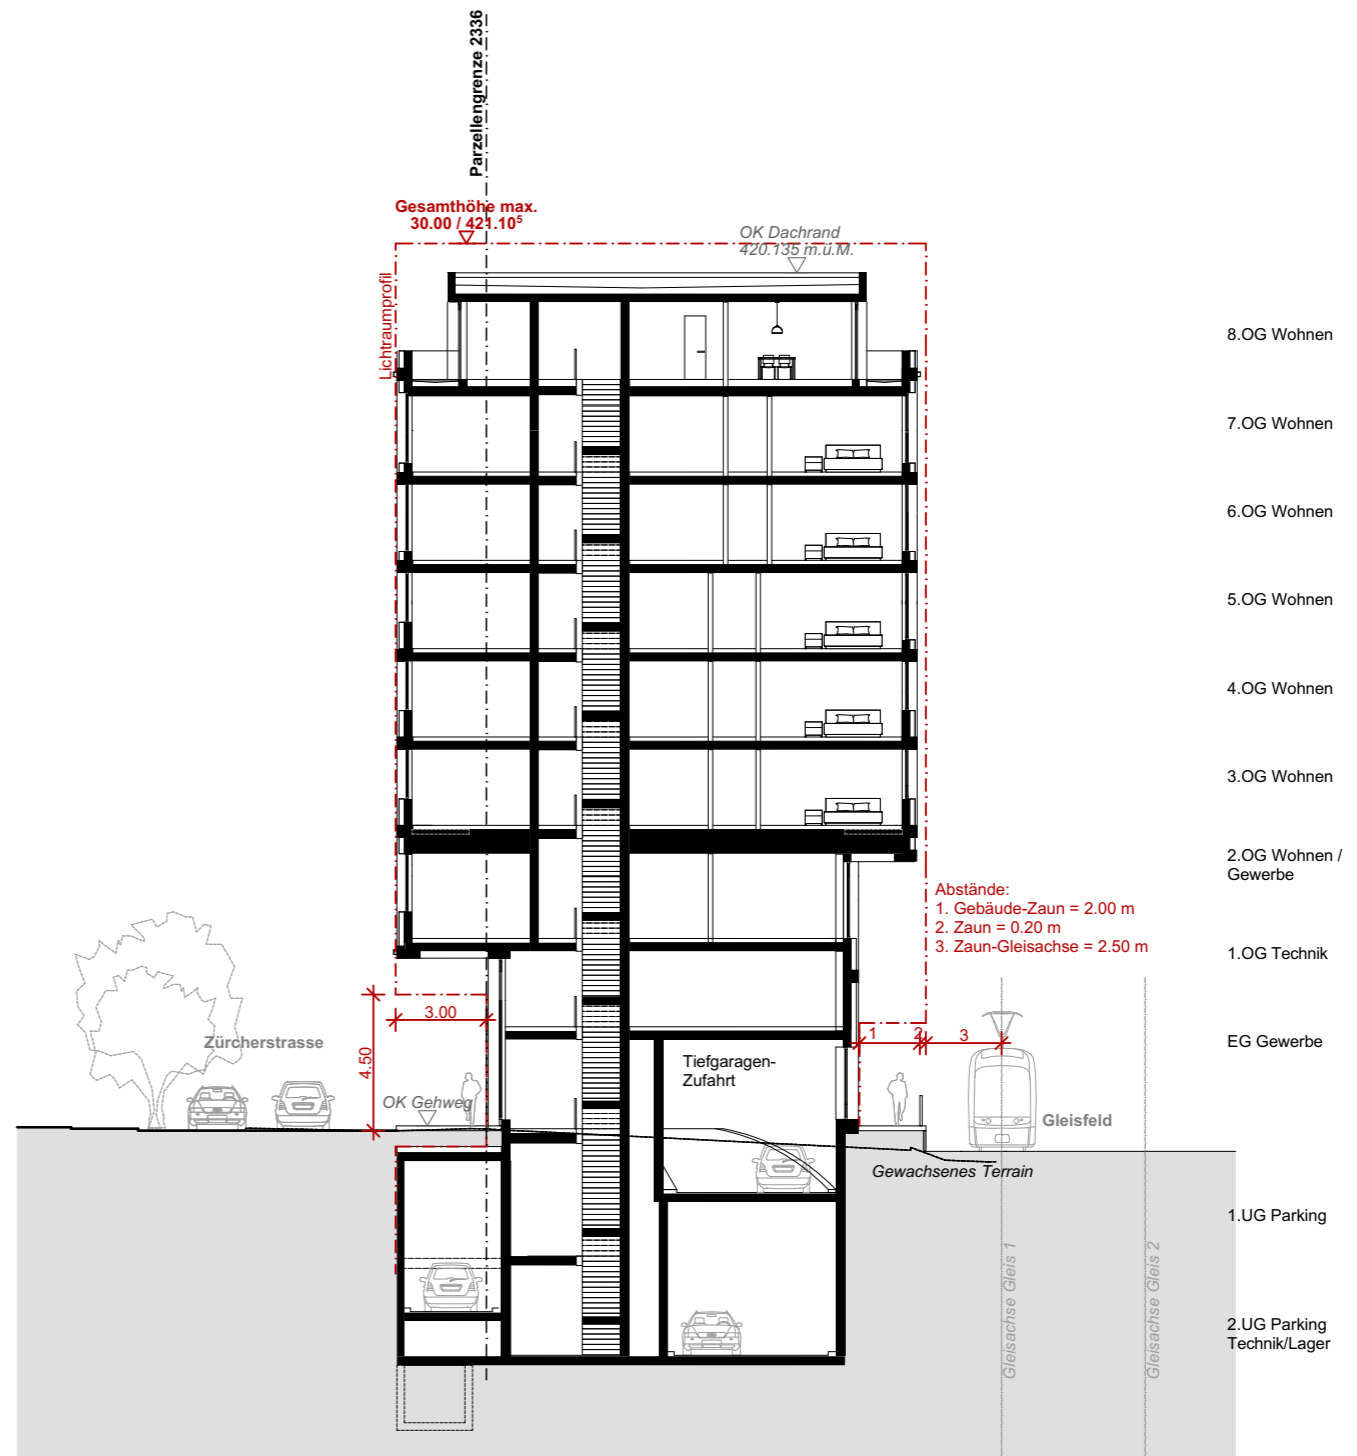


Querschnitt CC' Gebäude Reusstor



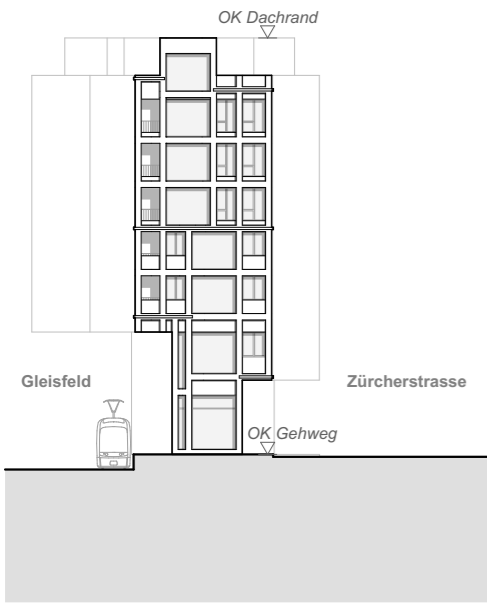

Ansicht Ost - Gebäude Reusstor

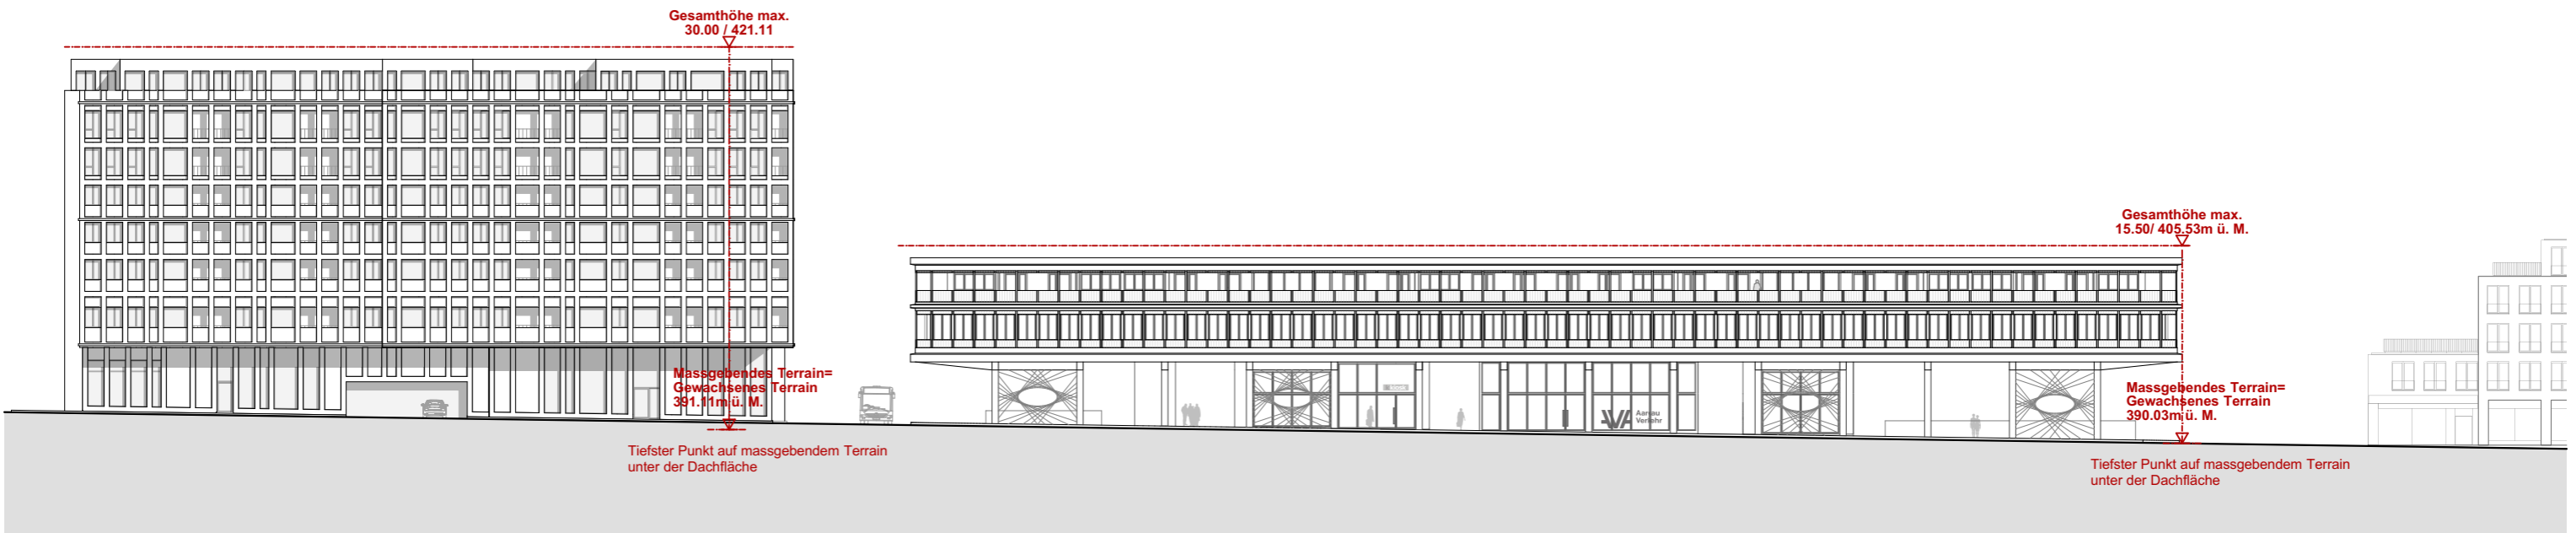

Ansicht Nord - Gesamtareal

Neubau Bahnhofsareal Bremgarten
Aargau Verkehr AG (AVA), 5000 Aarau

Ansichten - Gesamtareal

Schneider & Schneider Architekten ETH BSA SIA AG, 5000 Aarau

