


# Bahnhofsareal Bremgarten

Entwässerungskonzept

Situation 1:600

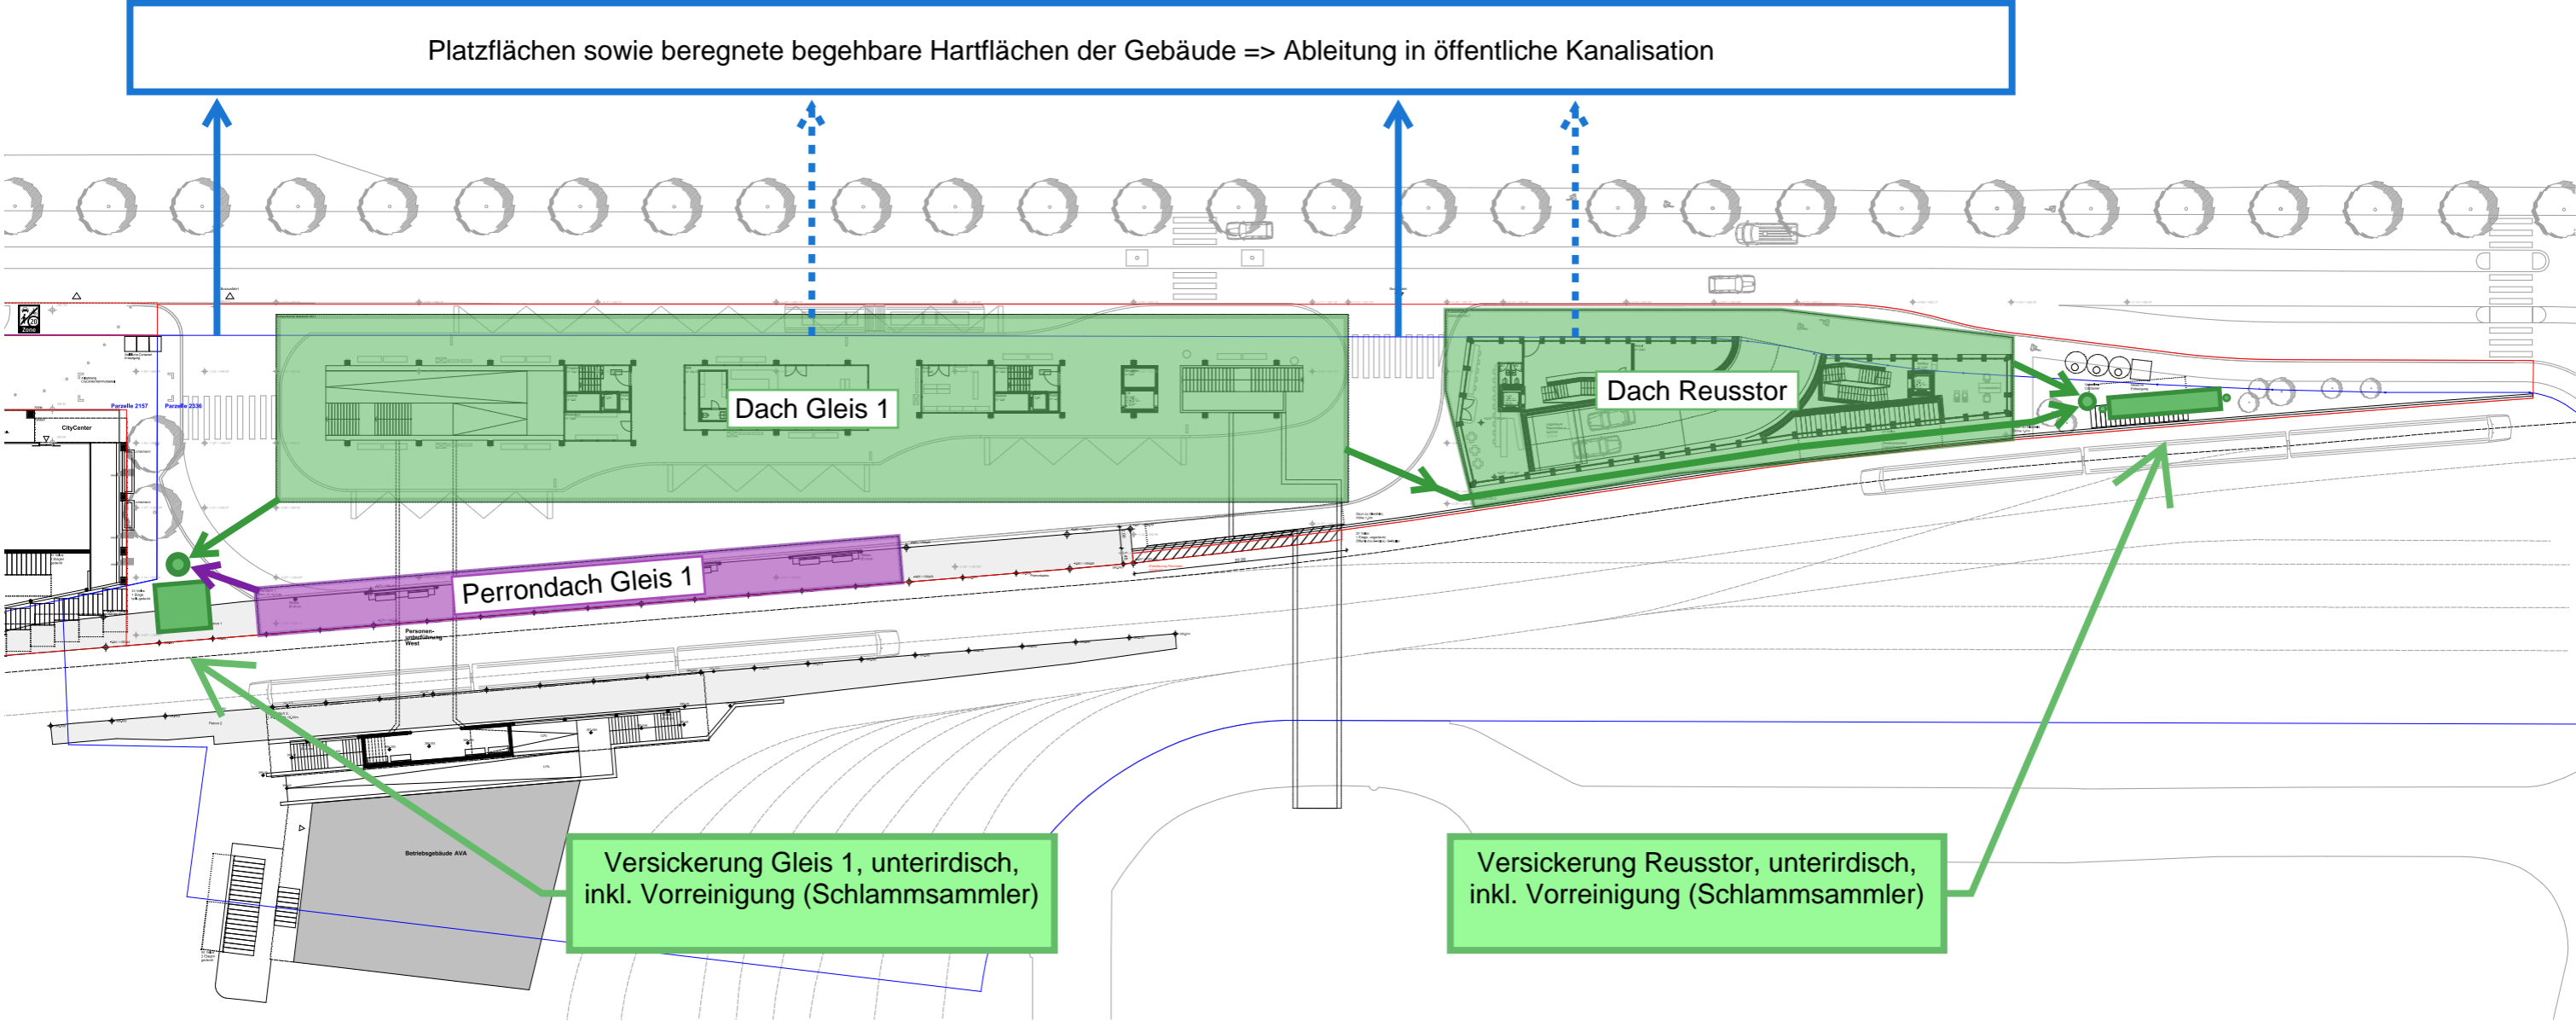

**Plangrundlage:**  
Bahnhofsareal Bremgarten, « Gesamtareal »  
Grundriss EG, Situation 1:200  
Schneider & Schneider Architekten ETH BSA SIA AG  
Stand 07.07.2021

**Basler & Hofmann**  
Ingenieure, Planer und Berater  
Bachweg 1, CH-8133 Esslingen  
T +41 44 387 15 22  
www.baslerhofmann.ch

16.12.2021 | LUM