


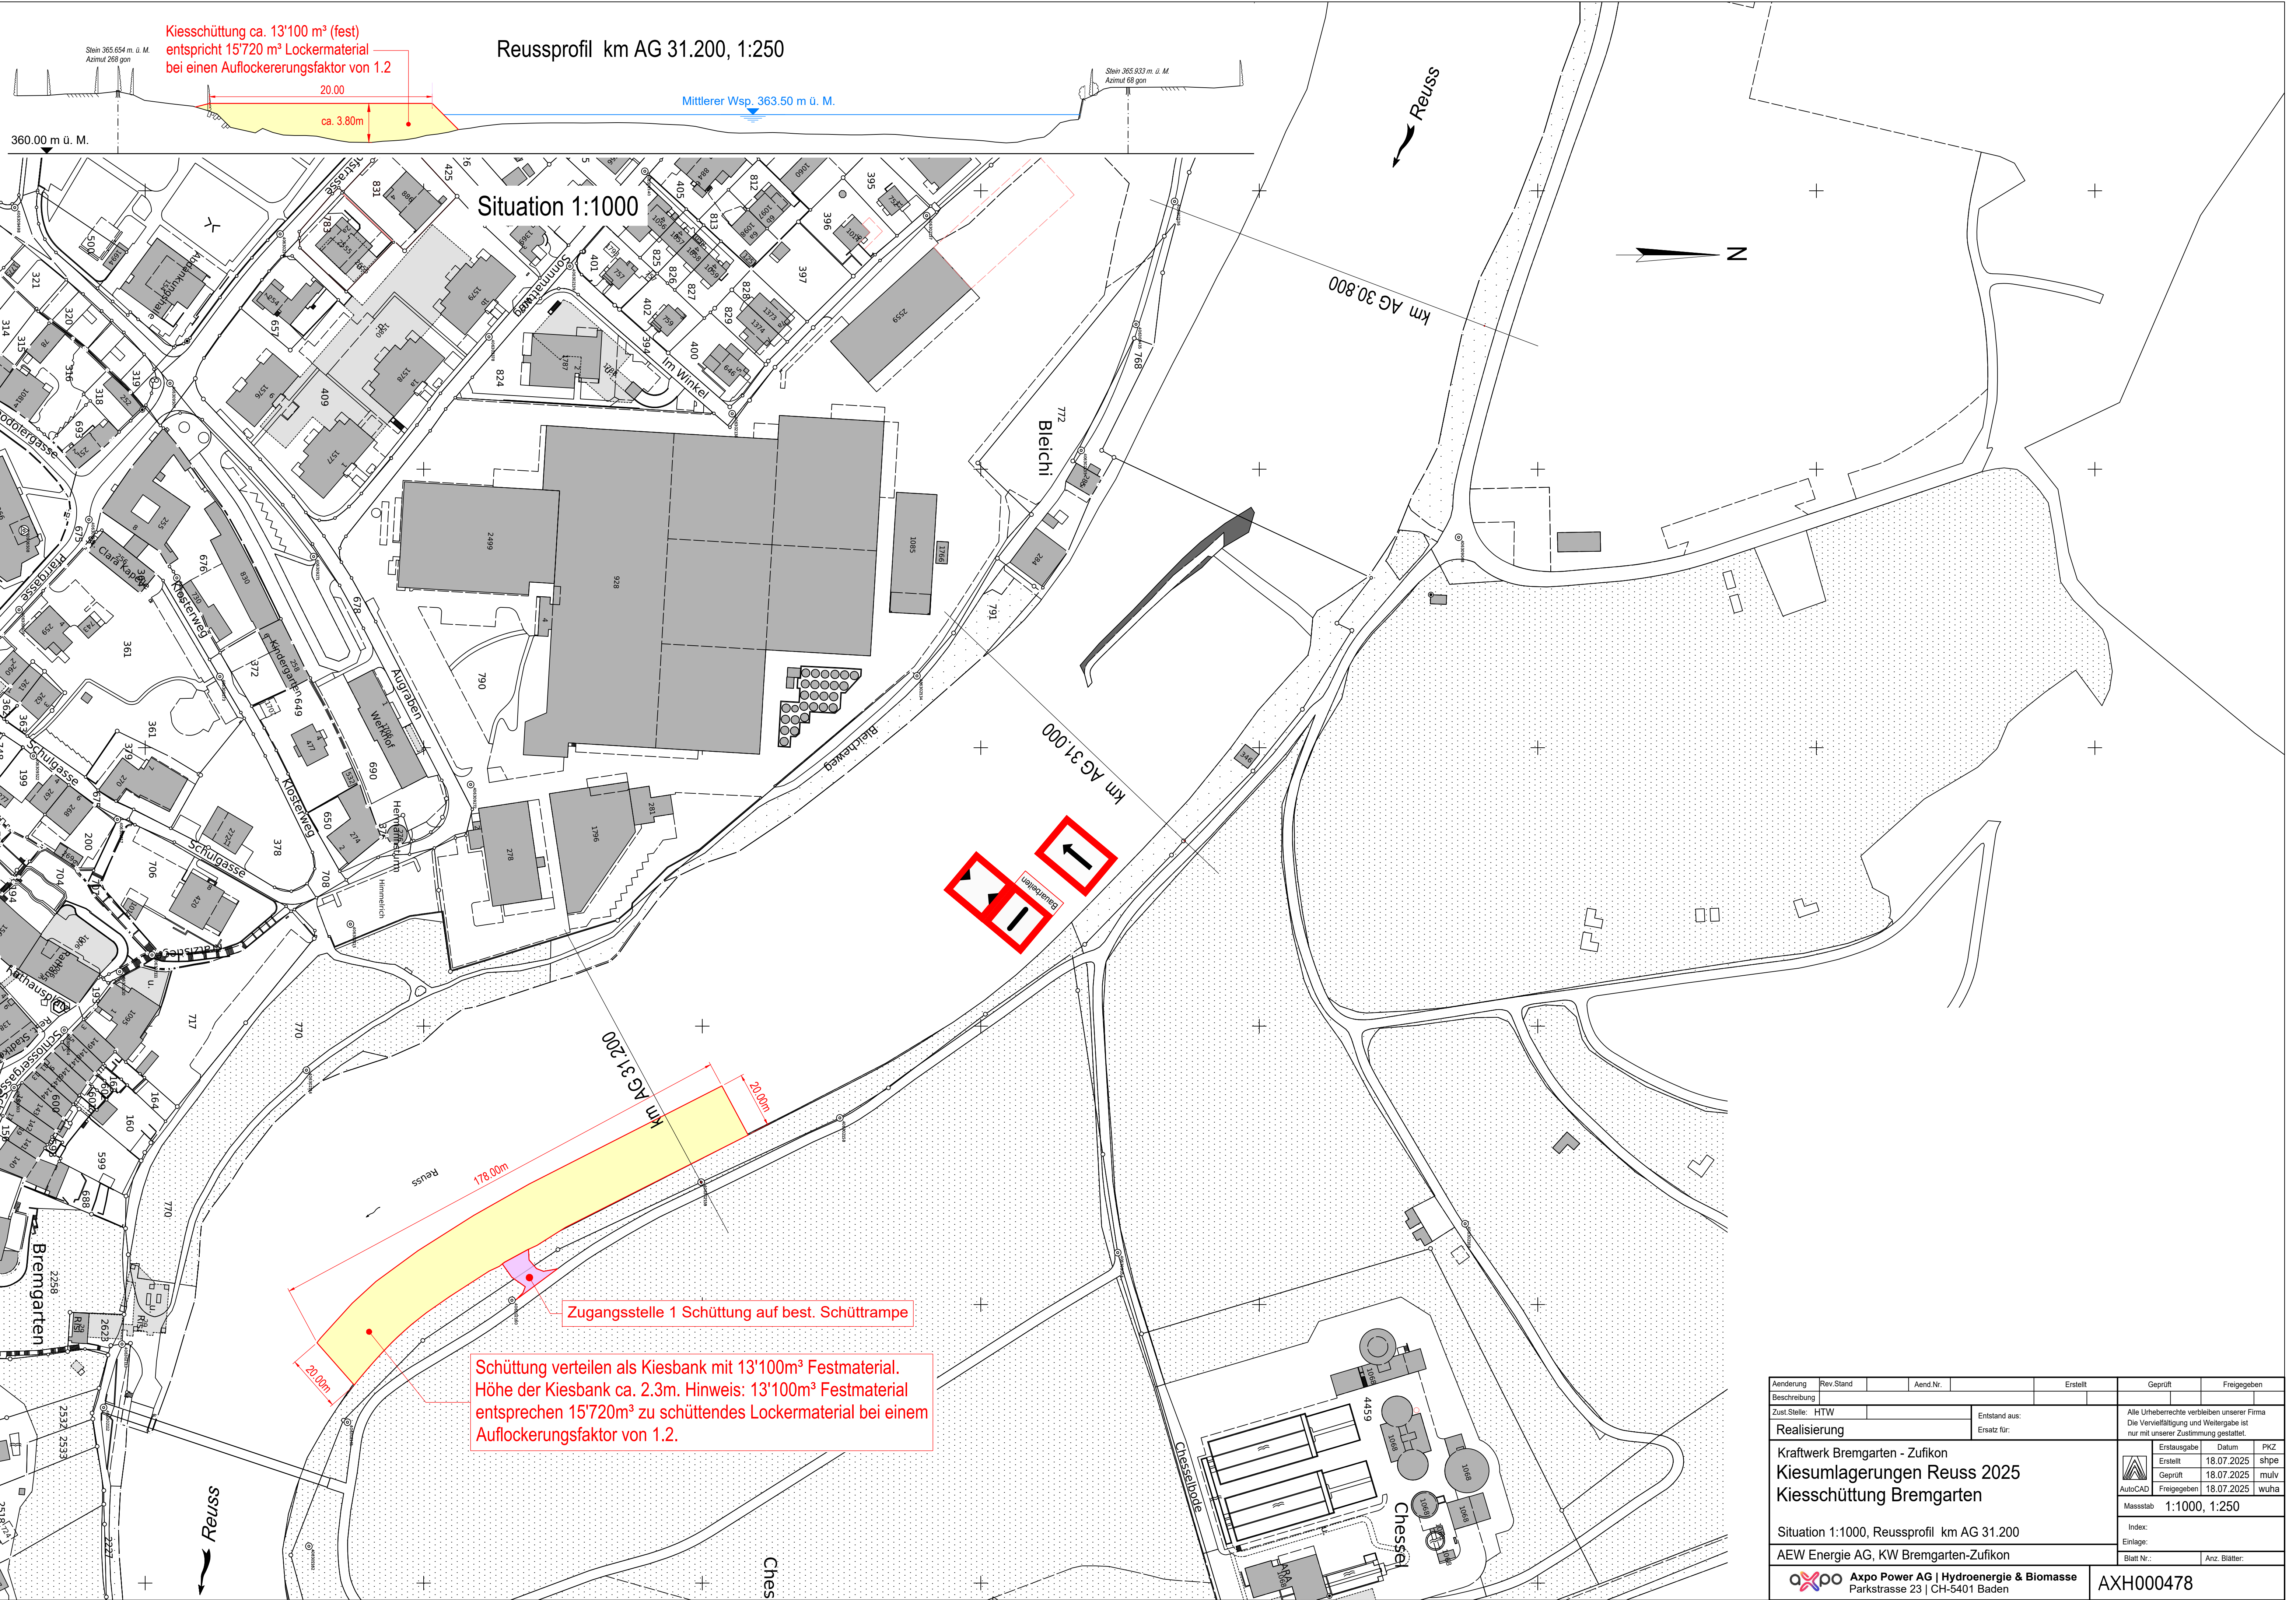

Aenderung	Rev.Stand	Aend.Nr.	Erstellt	Geprüft	Freigegeben		
Beschreibung							
Zust.Stelle: HTW		Entstand aus:	Alle Urheberrechte verbleiben unserer Firma Die Vervielfältigung und Weitergabe ist nur mit unserer Zustimmung gestattet.				
Realisierung		Ersatz für:					
Kraftwerk Bremgarten - Zufikon Kiesumlagerungen Reuss 2025 Kiesschüttung Bremgarten					Erstausgabe	Datum	PKZ
					Erstellt	18.07.2025	shpe
					Geprüft	18.07.2025	mulv
					AutoCAD	Freigegeben	18.07.2025
				Massstab			
Situation 1:1000, Reussprofil km AG 31.200				Index:			
AEW Energie AG, KW Bremgarten-Zufikon				Einlage:			
				Blatt Nr.:		Anz. Blätter:	
		Axpo Power AG Hydroenergie & Biomasse Parkstrasse 23 CH-5401 Baden		AXH000478			

Plotdatum: